



SIA „EIROPRO”

Reģ. Nr. 40103584392; būvkomersanta reģ.nr. 10239-R
Ezermalas iela 25-63, Rīga, LV-1014
aleksandrs@eiopro.lv

PASŪTĪTĀJS: SIA "Ķekavas nami ", reģ.nr. 40003359306
ADRESE: Rāmavas iela 17, Rāmava, Ķekavas novads, LV2111
PASŪTĪJUMA Nr. 02-2017/03/R36k-3
INŽENIERBŪVES GRUPA: 2
INŽENIERRISINĀJUMA DAĻAS: AVK (apkure, iekšējie tīkli)
MARKAS:
SĒJUMA NR./SĒJUMU 1
SKAITS:

**DAUDZDZĪVOKĻU DZĪVOJAMĀS ĒKAS
APKURES SISTĒMAS PĀRBŪVE
„ZIEDOŅI”, RĪGAS IELĀ 36 K-3, ĶEKAVA, ĶEKAVAS PAGASTS,
ĶEKAVAS NOVADS
(kad. nr. 8070-008-1282)
(BŪVNICĪBAS IECERES NOSAUKUMS DOKUMENTĀCIJĀ)
(saskaņā ar MK 2014.gada 16.septembra noteikumiem Nr. 551)**

**APLIECINĀJUMA KARTE
(IEKŠĒJIE INŽENIERTĪKLI)**

VALDES LOCEKLIS

Aleksandrs Adamovičs

BŪVPROJEKTA
IZSTRĀDĀTĀJS:

Raimonds Grietēns, sert.Nr. 50-3179

Rīga - 2017

PASŪTĪTĀJS: SIA "ĶEKAVAS NAMI ", REG.NR. 40003359306

OBJEKTS: DAUDZDZĪVOKĻU DZĪVOJAMĀS ĒKAS APKURES SISTĒMAS PĀRBŪVE

ADRESE: „ZIEDOŅI”, RĪGAS IELĀ 36 K-3, ĶEKAVA, ĶEKAVAS PAGASTS, ĶEKAVAS NOVADS

INŽENIERBŪVES GRUPA: 2

PASŪTĪJUMA NR: 02-2017/03/R36k-3

SĒJUMA SATURS:

N.p. k.	LAPAS NOSAUKUMS	MARKAS NR./SK.	LAPA NR.
1.	TITULLAPA		1
2.	SĒJUMA SATURS	1 lpp	2
3.	VISPĀRĪGĀ DAĻA		3
4.	MK NOTEIKUMU 16.09.2014 Nr. 551 3 PIELIKUMS (APLIECINĀJUMA KARTE)	6 lpp	4-9
5.	ZEMESGRĀMATAS NODALĪJUMS, KAD. NR. 8070-008-1282	2 lpp	10-11
6.	ZEMES ROBEŽU PLĀNS KAD. NR. 8070-008-1282	2 lpp	12-13
7.	DZĪVOKĻU ĪPAŠNIEKU KOPSAPULCES PROTOKOLS 01.08.2016	3 lpp	14-16
18.	BŪVKOMERSANTA APLIECĪBA	1 lpp	17
19.	LSGŪTIS LĒMUMS BŪVPRAKSES SERTIFIKĀTAM NR.	1 lpp	18
20.	SKAIDROJOŠS APRAKSTS	1 lpp	19
21.	SĒJUMA INŽENIERRISINĀJUMU RASĒJUMA DAĻA:	1 lpp	20
22.	VISPĀRĪGIE RĀDĪTĀJI	02-2017/03/R36k-3/AVK-1	21
23.	APKURE. PAGRABA STĀVA PLĀNS AR SADALOŠO CAURUĻVADU IZVIETOJUMU (M 1:100)	02-2017/03/R36k-3/A-2	22
24.	APKURE. 1 STĀVA PLĀNS. (M 1:100)	02-2017/03/R36k-3/A-3	23
25.	APKURE. 2 STĀVA PLĀNS. (M 1:100)	02-2017/03/R36k-3/A-4	24
26.	APKURE. 3 STĀVA PLĀNS. (M 1:100)	02-2017/03/R36k-3/A-5	25
27.	APKURE. BĒNIŅU PLĀNS AR SADALOŠO CAURUĻVADU IZVIETOJUMU (M 1:100)	02-2017/03/R36k-3/A-6	26
28.	APKURES SISTĒMAS AKSONOMETRISKĀ SHĒMA	02-2017/03/R36k-3/A-7	27
29.	APKURES SISTĒMAS AKSONOMETRISKĀ SHĒMA TURPINĀJUMS	02-2017/03/R36k-3/A-8	28
30.	APKURES SISTĒMAS AKSONOMETRISKĀ SHĒMA TURPINĀJUMS	02-2017/03/R36k-3/A-9	29
31.	IEKĀRTU UN MATERIĀLU SPECIFIKĀCIJA	02-2017/03/R36k-3/IS-10	30

**DAUDZDZĪVOKĻU DZĪVOJAMĀS ĒKAS
APKURES SISTĒMAS PĀRBŪVE
RĪGAS 36, K-3, ĶEKAVAS PAGASTS, ĶEKAVAS NOVADS, ĶEKAVA, LV-2123**

VISPĀRĪGĀ DAĻA

Ķekavas novada būvvalde

Apliecinājuma karte
(inženierbūvēm)

Būvniecības ierosinātājs (pasūtītājs) SIA "Ķekavas nami "
(fiziskās personas vārds, uzvārds vai juridiskās personas nosaukums)
reģ.nr. 40003359306
(fiziskās personas kods vai juridiskās personas reģistrācijas numurs)
Rāmavas iela 17, Rāmava, Ķekavas novads, LV2111
(dzīvesvieta vai juridiskā adrese, tālruņa numurs)

(elektroniskā pasta adrese)

Lūdzu izskatīt iesniegumu Daudzdzīvokļu dzīvojamās ēkas apkures sistēmas pārbūve
„Ziedoni”, Rīgas ielā 36 K-3, Ķekava, Ķekavas pagasts, Ķekavas novads
(inženierbūves nosaukums)
būvniecībai/nojaukšanai.

I. Ieceres dokumentācija

1. Būvniecības veids (vajadzīgo atzīmēt):
☐ jauna būvniecība ☐ ierīkošana ☐ nojaukšana
☐ atjaunošana ☒ pārbūve
2. Ziņas par būvniecības ieceres objektu:
1) inženierbūves grupa 2 grupa
(atbilstoši vispārīgajiem būvnoteikumiem)
2) inženierbūves veids (vajadzīgo atzīmēt):
☐ pievads ☒ iekšējais inženiertīkls
3) inženierbūves garums (m) 520
4) inženierbūves materiāls kapara c/v
5) nojaukšanas metode (nojaukšanas gadījumā) _____
6) būvniecībā radīto atkritumu apsaimniekošana (nojaukšanas gadījumā) _____
7) būvniecībā radīto atkritumu apjoms (nojaukšanas gadījumā) _____
8) būvniecībā radīto atkritumu pārstrādes un apglabāšanas vieta (nojaukšanas gadījumā) _____
9) teritorijas sakārtošanas veids (nojaukšanas gadījumā) _____
10) inženierbūves īpašnieks vai, ja tāda nav, tiesiskais valdītājs vai lietotājs _____
(fiziskās personas vārds, uzvārds, personas kods vai juridiskās personas nosaukums, reģistrācijas numurs)

3. Ziņas par skarto nekustamo īpašumu vai tā daļu:

1) nekustamā īpašuma kadastra numurs kad. nr. 80700081282001

2) zemes vienības vai būves adrese Rīgas ielā 36 K-3, Ķekava, Ķekavas pag., Ķekavas nov.

3) zemes vienības, būves vai tās daļas kadastra apzīmējums 8070 008 1282

4) ja būvniecība paredzēta mežā (ja netiek plānota nojaukšana):

a) meža kvartāla numurs _____

b) meža nogabala numurs _____

c) atmežojamā platība sadalījumā pa meža nogabaliem _____

5) nekustamā īpašuma īpašnieks vai, ja tāda nav, tiesiskais valdītājs vai lietotājs Ķekavas pagasta pašvaldība, reģ. Nr. 90000048491

(fiziskās personas vārds, uzvārds, personas kods vai juridiskās personas nosaukums, reģistrācijas numurs)

4. Ziņas par būvniecības finansējuma avotu:

☐ privātie līdzekļi

☒ publisko tiesību juridiskās personas līdzekļi

☒ Eiropas Savienības politiku instrumentu līdzekļi

☐ citi ārvalstu finanšu palīdzības līdzekļi

5. Pilnvarotā persona _____

(fiziskās personas vārds, uzvārds, personas kods, dzīvesvieta, tālruna numurs,

SIA "Ķekavas nami", reģ. Nr. 40003359306

elektroniskā pasta adrese vai juridiskās personas nosaukums, reģistrācijas numurs, juridiskā adrese, tālruna numurs)

Juridiskās personas norādītā kontaktpersona _____

(vārds, uzvārds, personas kods, tālruna numurs, elektroniskā pasta adrese)

6. Būvprojekta izstrādātājs _____

(fiziskās personas vārds, uzvārds, personas kods, sertifikāta numurs vai

SIA "Eiropo", Reģ. Nr.: 40103584392

juridiskās personas nosaukums, reģistrācijas numurs, būvkomersanta reģistrācijas apliecības numurs)

7. Būvspeciālists(-i) Raimonds Grietēns, LSGŪTIS sert. Nr.3-00885

(vārds, uzvārds, sertifikāta numurs)

8. Būvprojekta izstrādātāja un būvspeciālista(-u) apliecinājumi:

Risinājumi atbilst paredzētajam lietošanas veidam, normatīvajiem aktiem, vietējās pašvaldības saistošajiem noteikumiem un saņemtajiem tehniskajiem vai īpašajiem noteikumiem. Veicamās izmaiņas neskar kopīpašuma domājamās daļas, funkcionāli ar visas būves ekspluatāciju saistītos inženiertīklus (stāvvadus) un būves nesošās konstrukcijas un neietekmēs būves noturību.

Būvprojekta izstrādātājs _____

(paraksts*)

16.03.17.

(datums)

Būvspeciālists(-i) Raimonds Grietēns

(paraksts*)

16.03.17.

(datums)

9. Būvniecības veicēja apliecinājums

Apmēros veikt inženierbūves ierīkošanu, nojaukšanu, atjaunošanu vai pārbūvi (vajadzīgo pasvītrot) atbilstoši izstrādātajai ieceres dokumentācijai.

Būvdarbu veicējs _____

(vārds, uzvārds, paraksts*)

16.03.17.

(datums)

10. Būvniecības ierosinātāja (pasūtītāja) apliecinājumi un paraksti:

1) Apliecinu, ka pievienotie īpašuma apliecinājuma dokumenti (kopijas) ir autentiski, patiesi un pilnīgi, attiecībā uz objektu nav nekādu apgrūtinājumu, aizliegumu vai strīdu.

Būvniecības ierosinātājs (pasūtītājs) Valdes Loceklis Furis Firsts 22.03.2017.
(vārds, uzvārds, paraksts*) (datums)

2) Apliecinu robežzīmju esību apvidū.

Būvniecības ierosinātājs (pasūtītājs) Valdes Loceklis Furis Firsts 22.03.2017.
(vārds, uzvārds, paraksts*) (datums)

11. Pielikumā – iesniegtie dokumenti (atbilstoši situācijai, vajadzīgo atzīmēt):

- ☒ īpašuma, lietošanas vai valdīšanas tiesības apliecinoši dokumenti uz 4 lp.
- ☐ derīgs zemes gabala topogrāfiskais plāns, ja inženierbūve tiek ierīkota zemes gabalā, uz - lp.
- ☒ ēkas stāva vai telpu grupas plāns, ja inženiertīkls tiek ierīkots ēkā, uz 4 lp.
- ☐ tehniskie vai īpašie noteikumi uz - lp.
- ☐ dokumenti saskaņā ar tehniskajiem vai īpašajiem noteikumiem uz - lp.
- ☒ skaidrojošs apraksts, kam, ja nepieciešams, pievieno aprēķinus, uz 1 lp.
- ☒ būvprojekta izstrādātāja parakstīts inženiertīkla pievada novietojuma plāns uz derīga topogrāfiskā plāna atbilstošā mērogā vai, ja inženiertīkli tiek ierīkoti ēkā, būvprojekta izstrādātāja parakstīts iekšējo inženiertīklu novietojuma plāns uz ēkas inventarizācijas plāna uz 4 lp.
- ☐ saskaņojumi ar nekustamā īpašuma īpašnieku (ja būvniecības ierosinātājs (pasūtītājs) nav nekustamā īpašuma īpašnieks), ēkas pārvaldītāju (ja attiecīgā inženierbūve tiek ierīkota ēkā), attiecīgo inženiertīklu īpašnieku un citiem skarto inženierbūvju īpašniekiem un trešajām personām uz - lp.
- ☐ ja būvniecība paredzēta mežā, – zemes robežu plāns ar iezīmētām būvniecībai paredzētās atmežojamās meža zemes robežām un atmežojamās meža zemes skice, kas sagatavota atbilstoši normatīvajiem aktiem par koku ciršanu mežā, uz - lp.
- ☐ citu personu atļaujas vai saskaņojumi uz - lp.
- ☐ dokumenti normatīvajos aktos noteiktajos gadījumos uz - lp.
- ☒ būvniecības ierosinātāja (pasūtītāja) pilnvara (ja iesniegumu iesniedz pilnvarota persona) uz 1 lapām;
- ☒ citi dokumenti apliecinājuma karte 30 lp.

Aizpilda būvvalde

12. Būvvaldes atzīme par būvniecības ieceres akceptu

Būvvaldes atbildīgā amatpersona Ķekavas novada
Būvvaldes vadītāja
Inese Aizstraute

(vārds, uzvārds, paraksts*)

BŪVNICĪBAS IECERE AKCEPTĒTA	
Ķekavas novada būvvaldē	
	
Ķekavā	<u>31.05.2017.</u>
Nr.BJS/BV	<u>3.3-2017-280</u>

(datums)

13. Ieceres īstenošanas termiņš _____
(datums)

14. Atzīme par būvdarbu uzsākšanas nosacījumu izpildi _____
(datums)

Būvdarbu veicējs/būvētājs _____
(fiziskās personas vārds, uzvārds, personas kods,

dzīvesvieta, tālruņa numurs vai juridiskās personas nosaukums, reģistrācijas numurs,

būvkomersanta apliecības reģistrācijas numurs, juridiskā adrese, tālruņa numurs)

Būvvaldes atbildīgā amatpersona _____

(amats)

(vārds, uzvārds, paraksts*)

(datums)

15. Lēmums par atteikšanos akceptēt ieceri

Lēmuma numurs _____, datums _____

Būvvaldes atbildīgā amatpersona _____

(amats)

(vārds, uzvārds, paraksts*)

(datums)

II. Būvdarbu pabeigšana

16. Informācija par būvdarbu pabeigšanu

Apliecinu, ka būvdarbi ir pabeigti, un iesniedzu (atjaunošanas, ierīkošanas vai pārbūves gadījumā):

- ☐ inženierbūves novietojuma izpildmērījuma plānu (neattiecas uz iekšējo inženiertīklu būvniecību);
- ☐ attiecīgā sadales inženiertīklu īpašnieka vai valdītāja atzinumu par inženiertīklu pievada gatavību ekspluatācijai, ja tika veikta inženiertīklu pievada atjaunošana, ierīkošana vai pārbūve;
- ☐ attiecīgā inženiertīklu īpašnieka vai valdītāja atzinumu par iekšējo inženiertīklu gatavību ekspluatācijai, ja tika veikta iekšējo inženiertīklu atjaunošana, ierīkošana vai pārbūve;
- ☐ aktuālu kadastrālās uzmērīšanas lietu (ja attiecīgā inženierbūve atbilstoši normatīvajiem aktiem tiek kadastrāli uzmērīta).

Apliecinu (nojaukšanas gadījumā), ka būvdarbi ir pabeigti, teritorija ir sakārtota un visi būvniecībā radušies atkritumi ir apsaimniekoti atbilstoši normatīvajos aktos noteiktajām prasībām, un iesniedzu:

- ☐ būvlaukuma izpildmērījuma plānu, ja tika veikta inženiertīklu pievada nojaukšana;
- ☐ attiecīgā sadales inženiertīklu īpašnieka vai valdītāja atzinumu par inženiertīklu pievada nojaukšanu;
- ☐ attiecīgā inženiertīklu īpašnieka vai valdītāja atzinumu par iekšējo inženiertīklu nojaukšanu, ja tika veikta iekšējo inženiertīklu nojaukšana.

Informēju, ka būvniecībā radīto atkritumu apsaimniekošanu veica

_____ (atkritumu apsaimniekotāja nosaukums)

Būvniecības ierosinātājs (pasūtītājs) _____

(vārds, uzvārds, paraksts*)

(datums)

17. Būvdarbu garantijas termiņš

Būvdarbu defektus, kas atklājušies _____ gadu laikā pēc inženierbūves pieņemšanas ekspluatācijā, būvdarbu veicējs novērsīs par saviem līdzekļiem.

18. Būvdarbu pārbaude

Objekts apsekots _____

(datums)

Konstatēts, ka būvdarbi ir/nav veikti (vajadzīgo pasvītrot) atbilstoši akceptētajai ieceres dokumentācijai.

19. Lēmums par konstatētajām atkāpēm no akceptētās būvniecības ieceres vai būvniecību reglamentējošajiem normatīvajiem aktiem

Lēmuma numurs _____, datums _____

Lēmuma izpildes termiņš _____

(datums)

Būvvaldes atbildīgā amatpersona _____

(amats)

_____ (vārds, uzvārds, paraksts*)

(datums)

20. Atzīme par būvdarbu pabeigšanu

Būvvaldes atbildīgā amatpersona _____
(amats)

(vārds, uzvārds, paraksts*)

(datums)

RĪGAS RAJONA TIESAS ZEMESGRĀMATU NODAĻA
 Ķekavas pagasta zemesgrāmatas nodaļums Nr. 3122
 Kadastra numurs: 8070 008 1282

Nosaukums: Ziedoņi

Adrese: Rīgas iela 36, Ķekava, Ķekavas pag., Ķekavas nov.

Ieraksta Nr.	I. daļa 1. iedaļa Nekustams īpašums, servitūti un reālnastas	Daļa	Platība, lielums
1.1.	Zemes gabals ar kadastra numuru 8070- 008- 1282.		0.0738 ha
2.1.	Zemes īpašuma platība pēc kadastrālās uzmērīšanas. Žurn. Nr. 13153, lēmums 09.08.2000, tiesnese Viviāna Zīpa		
3.1.	Uz zemes gabala ar kadastra apzīmējumu 8070 008 1282 atrodas 3- stāvu dzīvojamā māja (kadastra apzīmējums 8070 008 1282 001).		973.4 m ²
3.2.	Mājā 12- dzīvokļa īpašumi.		642.2 m ²
3.3.	Atzīme - dzīvokļa īpašumam Nr. 1 atvērt nodaļuma Nr. 3122-1. Žurn. Nr. 300000098382, lēmums 09.10.2001, tiesnese Velta Karzone-Kere		
4.1.	Atzīme - dzīvokļa īpašumam Nr. 2 atvērt nodaļuma Nr. 3122-2. Žurn. Nr. 300000131975, lēmums 21.11.2001, tiesnese Skaidrīte Temļakova		
5.1.	Atzīme - dzīvokļa īpašumam Nr. 11 atvērt nodaļuma Nr. 3122-11. Žurn. Nr. 300000149114, lēmums 04.12.2001, tiesnese Viviāna Zīpa		
6.1.	Atzīme - dzīvokļa īpašumam Nr. 4 atvērt nodaļuma Nr. 3122-4. Žurn. Nr. 300000165439, lēmums 14.01.2002, tiesnese Sarmīte Stūrmane		
7.1.	Atzīme - dzīvokļa īpašumam Nr. 5 atvērt nodaļuma Nr. 3122-5. Žurn. Nr. 300000339125, lēmums 31.10.2002, tiesnese Māra Balode		
7.2.	Atzīme - dzīvokļa īpašumam Nr. 12 atvērt nodaļuma Nr. 3122-12. Žurn. Nr. 300000339923, lēmums 17.10.2002, tiesnese Velta Karzone-Kere		
8.1.	Atzīme - dzīvokļa īpašumam Nr. 9 atvērt nodaļuma Nr. 3122-9. Žurn. Nr. 300000368713, lēmums 10.12.2002, tiesnese Sarmīte Stūrmane		
9.1.	Atzīme - dzīvokļa īpašumam Nr. 8 atvērt nodaļuma Nr. 3122-8. Žurn. Nr. 300000497700, lēmums 18.06.2003, tiesnese Dace Jansone		
10.1.	Atzīme - dzīvokļa īpašumam Nr. 6 atvērt nodaļuma Nr. 3122-6. Žurn. Nr. 300001194065, lēmums 19.10.2005, tiesnesis Dainis Šaicāns		
11.1.	Atzīme - dzīvokļa īpašumam Nr. 7 atvērt nodaļuma Nr. 3122-7. Žurn. Nr. 300001202690, lēmums 11.10.2005, tiesnese Māra Balode		
12.1.	Atzīme - dzīvokļa īpašumam Nr. 3 atvērt nodaļuma Nr. 3122-3. Žurn. Nr. 300002541638, lēmums 06.10.2008, tiesnese Ināra Zabarovska		
13.1.	Atzīme - dzīvokļa īpašumam Nr.10 atvērt nodaļumu Nr. 3122-10. Žurn. Nr. 300003391197, lēmums 04.03.2013, tiesnese Indra Kreicberga		

Ieraksta Nr.	I. daļa 2. iedaļa No nekustama īpašuma atdalītie zemes gabali, servitūti un reālnastu pārgrozījumi un dzēsumi	Daļa	Platība, lielums
Nav ierakstu			

Ieraksta Nr.	II. daļa 1. iedaļa Īpašnieks, dzimšanas gads, vieta, personas/nodokļu maksātāja kods, tiesību pamats	Daļa	Summa
1.1.	Īpašnieks: ĶEKAVAS PAGASTA PAŠVALDĪBA, nodokļu maksātāja kods 90000048491.	1	
2.1.	Pamats: 2000. gada 4. jūlija uzzīņa Nr.694. Žurn. Nr. 13153, lēmums 09.08.2000, tiesnese Viviāna Zīpa		
3.1.	Persona: Ķekavas novada pašvaldība, nodokļu maksātāja kods 90000048491. Īpašuma tiesība izbeigusies līdz ar nekustamā īpašuma sadalīšanu dzīvokļu īpašumos un zemesgrāmatas nodaļumu atvēršanu dzīvokļu īpašumiem no Nr.1 līdz Nr.12. Žurn. Nr. 300003391197, lēmums 04.03.2013, tiesnese Indra Kreicberga	0	

Ieraksta Nr.	II. daļa 2. iedaļa Atzīmes par maksātnespēju, piedziņas vērsanu, aizliegumiem, pēcmantinieku ieceļšanu un mantojuma līgumiem	Daļa	Summa
Nav ierakstu			

Ieraksta Nr.	III. daļa 1. iedaļa Lietu tiesības, kas apgrūtinā nekustamu īpašumu	Daļa	Platība, lielums
1.1.	Atzīme - uz zemes gabala atrodas daudzdzīvokļu dzīvojamā māja, kuras dzīvokļi privatizēti saskaņā ar likumu "Par lauksaimniecības uzņēmumu un zvejnieku kolhozu privatizāciju"		
2.1.	Atzīme - ūdensvada 10 m aizsargjosla		0.018 ha
3.1.	Atzīme - kanalizācijas spiedvada 10 m aizsargjosla		0.011 ha

4.1.	Atzīme - apakšzemes kabeļu sakaru līnijas 5m aizsargjosla 3 m	0.006 ha
5.1.	Atzīme - siltumtīklu siltumtrasēm kanālos vai tuneļos 4m aizsargjosla 0.01 km	0.002 ha
6.1.	Atzīme - gāzes vada 4m aizsargjosla 0.01 km	0.001 ha
7.1.	Atzīme - 0.4 kv elektrisko tīklu kabeļlīnijas 2m aizsargjosla 0.04 km	0.01 ha
8.1.	Pamats: 2000. gada 4. jūlija uzziņa Nr.694. Žurn. Nr. 13153, lēmums 09.08.2000, tiesnese Viviāna Zīpa	

Ieraksta Nr.	III. daļa 2. iedaļa Pārgrozījumi 1. iedaļas ierakstos, ierakstu un pārgrozījumu dzēsumi	Daļa	Platība, lielums
Nav ierakstu			



LATVIJAS REPUBLIKA

Rīgas rajona

Ķekavas pagasta

dzīvojamās mājas Rīgas ielā 36 - "Ziedoņi"

Zemes kadastra N° 8070-008-1282

ZEMES ROBEŽU PLĀNS

Robežas noteiktas atbilstoši *Ķekavas pagasta padomes 1995.gada 14.jūnija lēmumam Nr.4.8*

Robežu plāns sastādīts pēc 1999.gada robežu uzmērīšanas materiāliem M 1:500

Zemes kopplatība ir 0.0738 ha

Zemes īpašums reģistrēts _____

zemes grāmatu nodaļas _____ zemes grāmatā

_____ . gada _____

Nodalījuma (folijas) N° _____

Zemes grāmatu nodaļas priekšnieks: _____


VALSTS ZEMES DIENESTS

Rīgas rajona nodaļa

Nod. vadītājs		E. Kāpostiņš	
---------------	--	--------------	--

[illegible]

	X	Y
9	298144.52	514732.15
1	298115.39	514755.64
5	298104.22	514744.73
4	298104.06	514740.02
18	298132.23	514717.19

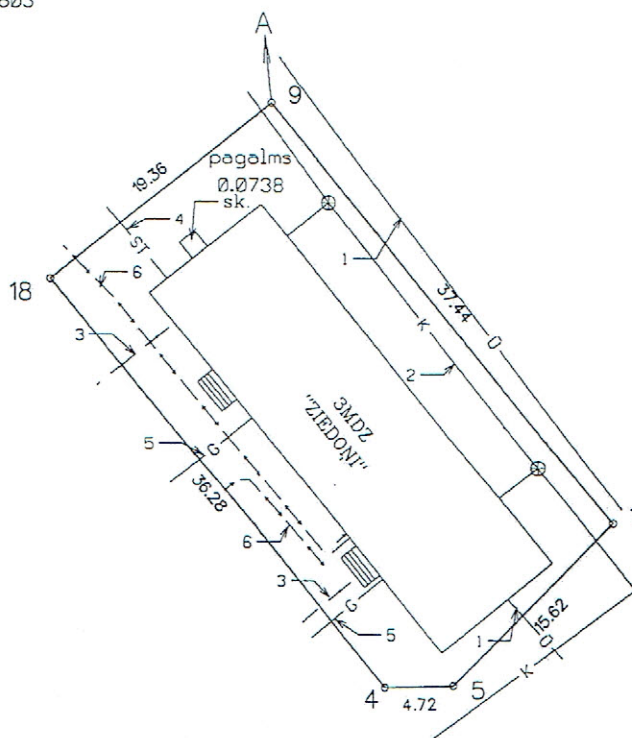

1. Ūdensvada 10m aizsargjosla - 0.018ha
2. Kanalizācijas spiedvada 10m aizsargjosla - 0.011ha
3. Apakšzemes kabeļu sakaru līnijas 5m aizsargjosla 3m - 0.006ha
4. Siltumtīklu siltumtēsēm kanālos vai tuneļos 4m aizsargjosla 0.01km - 0.002ha
5. Gāzes vada 4m aizsargjosla 0.01km - 0.001ha
6. 0.4kV elektrisko tīklu kabeļlīnijas 2m aizsargjosla 0.04km - 0.010ha

Nr. zemes ierīcības projektā un kontūru fotokartes Nr.
13 23-3 5353

Biroja vadītājs		G. Račko	14.04.99.
Robežsargu uzdevējais		J. Ozoliņš	02.03.99.
Plānu izmēģinātājs		M. Laganovska	08.04.99.

**Daudzdzīvokļu dzīvojamās mājas Rīgas ielā 36, k-3, Ķekavā,
Ķekavas pagastā, Ķekavas novadā dzīvokļu īpašnieku APTAUJAS Nr. 1
balsošanas protokols¹ Nr. 1**

Balsošanas protokols sagatavots **01.08.2016.**

14.07.2016. katram dzīvokļu īpašniekam tika nosūtīts aptaujā Nr.1 izlemjamo jautājumu lēmuma projekts un ar to saistītie dokumenti:

1. *DZĪVOKĻA ĪPAŠNIEKA APLIECINĀJUMS programmā „Izaugsme un nodarbinātība”
4.2.1.specifiskā atbalsta mērķa „Veicināt energoefektivitātes paaugstināšanu valsts
un dzīvojamās ēkās” 4.2.1.1.pasākumu „Veicināt energoefektivitātes
paaugstināšanu dzīvojamās ēkās”;*

Katram dzīvokļa īpašniekam vai tā pilnvarotajam pārstāvim līdz 29.07.2016. rakstveidā bija jānobalso par vai pret lēmuma projektā norādītajiem jautājumiem un aizpildītais lēmuma projekts ar dzīvokļa īpašnieka vai tā pilnvarotās personas rakstveida balsojumu jānodod SIA „Ķekavas nami”, reģ.nr.40003359306, klientu apkalpošanas centrā Ķekavā, Gaismas ielā 19/k-8, (atbildīgā persona projektu koordinators, SIA „Ķekavas nami” valdes loceklis Juris Firsts), turpmāk balsošanas protokolā – **ATBILDĪGĀ PERSONA**.

Ar pārējo dzīvokļu īpašnieku balsojuma rezultātiem var iepazīties pie **ATBILDĪGĀS PERSONAS** SIA „Ķekavas nami” birojā Rāmavas ielā 17, Rāmavā Ķekavās novadā.

Balsošanas protokols 02.08.2016. nosūtīts katram dzīvokļa īpašniekam.

¹ Atbilstoši Dzīvokļu īpašuma likuma 20.panta trešajai daļai aptaujas rezultātiem jābūt fiksētiem balsošanas protokolā un piecu darba dienu laikā no aptaujas beigu termiņa jānosūta dzīvokļu īpašniekiem.

Dzīvokļu īpašnieku pieņemtie lēmumi un ar tiem saistītās balsošanas rezultāti:

1. Ar mērķi paaugstināt daudzdzīvokļu dzīvojamās mājas energoefektivitāti un īstenot PROJEKTU apstiprināt dalību PROGRAMMĀ, ar nosacījumu, ka PROJEKTS būs ekonomiski pamatots, tas ir PROJEKTA iekšējās atdeves rādītājs 20 gadu periodā būs lielāks par 0.

No visiem dzīvokļu īpašniekiem:

Balsojums:	Par	11	Pret	1	Atturas	nav
------------	-----	----	------	---	---------	-----

2. Pilnvarot SIA „Ķekavas nami”, reģ.nr.40003359306 dzīvokļu īpašnieku vārdā īstenot PROJEKTU un konkrēti dalībai PROGRAMMĀ un PROJEKTA realizācijai: sagatavot nepieciešamo tehnisko dokumentāciju, saņemt pozitīvu atzinumu no ALTUM par tehnisko dokumentāciju un pieteikties atbalsta (granta, aizdevuma, garantijas) saņemšanai ALTUM. Iepriekš minētā uzdevuma sakarā izdarīt visas nepieciešamās darbības, kā arī parakstīt visus nepieciešamos dokumentus dzīvokļu īpašnieku vārdā, tajā skaitā slēgt līgumus un parakstīt ar tiem saistītos darījuma dokumentus par finanšu instrumentu (garantijas un aizdevuma) un granta saņemšanu un veikt šo līgumu izpildi.
3. Pilnvarot SIA „Ķekavas nami”, reģ.nr.40003359306 dzīvokļu īpašnieku vārdā veikt piegādātāja (būvkomersanta, autoruzrauga, būvuzrauga vai citu piegādātāju) atlasi atklātā, pārredzamā, samērīgā un nediskriminējošā procedūrā, ievērojot MK noteikumos noteikto un ALTUM norādījumus, kā arī informēt dzīvokļu īpašniekus par atlases rezultātiem. Iepriekš minētā uzdevuma sakarā izdarīt visas nepieciešamās darbības, kā arī visur kur nepieciešams parakstīties dzīvokļu īpašnieku vārdā.
4. Pilnvarot SIA „Ķekavas nami”, reģ.nr.40003359306 pēc piegādātāju (būvkomersanta, autoruzrauga, būvuzrauga vai citu piegādātāju) atlases, pieteikties finansējumam pie finansētāja un informēt dzīvokļu īpašniekus par finansētāja piedāvājumu.
5. PROJEKTA realizācijai pilnvarotajai personai noteikt atbildību projekta vadībai uz visu projekta īstenošanas laiku par kopējo summu 1 000 EUR. Atbildību projekta vadībai iekļaut projekta kopējās izmaksās.

No visiem dzīvokļu īpašniekiem:


Balsojums:	Par	11	Pret	1	Atturas	nav
------------	-----	----	------	---	---------	-----

Dzīvokļa īpašnieku atšķirīgais viedoklis par katru no lēmuma punktiem vai kopumā par lēmumu :

ATBILDĪGĀ PERSONA/ ATBILDĪGĀS PERSONAS pārstāvis SIA „Ķekavas nami”, reģ.nr.40003359306 projektu koordinators, SIA „Ķekavas nami” valdes loceklis Juris Firsts **ar savu parakstu apliecina, ka:**


- dzīvokļu īpašnieku atsevišķo lēmumu pieņemšanas procesā ievērotas saistošo normatīvo aktu prasības;

- ir pārbaudījis dzīvokļu īpašnieku īpašumtiesības apliecinošos dokumentus;
- visa viņa sniegtā informācija ir patiesa, precīza un pilnīga.

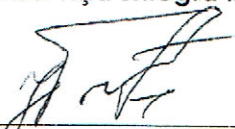 / J. Firsts /

paraksts, tā atšifrējums

Parakstoties pilnvarotās SIA „Ķekavas nami”, reģ.nr.40003359306 pārstāvis projektu koordinators, SIA „Ķekavas nami” valdes loceklis Juris Firsts apliecina, ka ir izpratis daudzdzīvokļu dzīvojamās mājas Rīgas ielā 36, k-3, Ķekavā, Ķekavas pagastā, Ķekavas novadā dzīvokļu īpašnieku aptaujā Nr. 1, kas notika no 14.07.2016. līdz 29.07.2016. , lēmumos doto uzdevumu - īstenot energoefektivitātes paaugstināšanas pasākumus PROGRAMMAS ietvaros, piekriņt veikt uzdevuma izpildei visas nepieciešamās darbības, apzinās pilnvarnieka atbildību atbilstoši Civillikuma 2295. un 2298.pantam un apņemas rīkoties dzīvokļu īpašnieku labā un viņu interesēs, kā arī saprot, ka pilnvarojums izdots bez pārpilnvarojuma tiesībām.

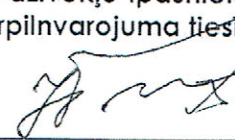 / J. Firsts /

paraksts, tā atšifrējums



LATVIJAS REPUBLIKAS EKONOMIKAS MINISTRIJA

Brīvības ielā 55, Rīgā, LV-1519 ♦ Tālrunis 371-67013100 ♦ Fakss 371-67280882 ♦ E-pasts: pasts@em.gov.lv

LĒMUMS

R ī g ā

26.11.2012. Nr.412-9.1-2130

SIA „EIROPRO”
vienotais reģ. Nr. 40103584392
Ezermalas iela 25-63
Rīga, LV-1014

Par komersanta reģistrāciju būvkomersantu reģistrā

Izskatot SIA „EIROPRO” 2012.gada 22.novembrī iesniegto iesniegumu reģistrācijai būvkomersantu reģistrā, secināju, ka SIA „EIROPRO” atbilst Ministru kabineta 2011.gada 19.oktobra noteikumu Nr.799 “Būvkomersantu reģistrācijas noteikumi” (turpmāk – noteikumi) 4.punkta prasībām.

Ņemot vērā minēto un pamatojoties uz noteikumu 7.1.apakšpunktu,

nolēmu:


reģistrēt **SIA „EIROPRO”** būvkomersantu reģistrā, piešķirot būvkomersanta reģistrācijas numuru: **10239-R** un nosakot ikgadējās informācijas iesniegšanas datumu: **26.novembris**.

Šo lēmumu var pārsūdzēt Administratīvās rajona tiesas Rīgas tiesu namā (Antonijas iela 6, Rīga, LV-1010) viena mēneša laikā no tā spēkā stāšanās dienas.

Atbildīgā amatpersona –
Būvniecības un mājokļu politikas
departamenta direktore

I.Oša

26.11.2012.
M.Grava, 67013083
maragrava@em.gov.lv

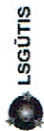

Latvijas Sākotnējais gaisma un skaņa tehnoloģijas attīstības centrs

LĒMUMS

Rīga

09.02.2016. Nr. 01/14/16

Raimonds Grietenis
Celtiņnieku iela 40-42,
Grobīpu, Grobiņas nov., LV-3430

Par būvspeciālistu tiesībām veikt pastāvīgo praksi

Izskatot būvspeciālista Raimonda Grietenis personas lietu,

konstatēju:

saskaņā ar Latvijas Siluma, gāzes un ūdens tehnoloģijas inženieru servisu būvniecības speciālistu sertifikācijas centru 26.06.2014. lēmumu Nr.23/264) būvspeciālistam Raimondam Grietenim, personas kods 150772-11909, pamatojoties uz Ministru kabineta 08.07.2003. noteikumiem Nr.383 „Noteikumi par būvprakses un arhitekta prakses sertifikātu piešķiršanu, reģistrāciju un anulēšanu” (spēkā līdz 30.09.2014.), izsniegts būvprakses sertifikāts Nr. 50-3413 silumapgādes un ventilācijas sistēmu projektēšanā ar derīguma termiņu līdz 08.02.2016.

Pastāvot šādiem apstākļiem,

secināju:

atbilstoši Būvniecības likuma (turpmāk – likums) 13.panta pirmajai daļai būvspeciālisti ir personas, kas ieguvušas pastāvīgas prakses tiesības arhitektūras, būvniecības vai elektroenerģētikas jomā regulamentējās profesijās.

Saskaņā ar likuma pārejas noteikumu 9.punktu būvspeciālisti, kas saņēmuši arhitekta prakses vai būvprakses sertifikātu līdz Būvniecības likuma spēkā sākas dienai, ir tiesīgi turpināt pastāvīgo praksi pēc sertifikāta norādītā derīguma termiņa beigām, ja tie atbilst likuma prasībām un sniedz būvspeciālistu reģistrā iekļaujamās ziņas Ministru kabineta noteiktajā apjoma, termiņa un kārtībā.

Atbilstoši likuma pārejas noteikumu 3.punktam personas, kuras līdz likuma spēkā stāšanās dienai ieguvušas pastāvīgas prakses tiesības būvniecības jomā būvtehnikā profesijā, bet nav ieguvušas likuma 13.pantā noteikto izglītību, ir tiesīgas turpināt pastāvīgo praksi

09.02.2016. lēmuma Nr.01/14/16 pielikums

Pamatojoties uz Ministru kabineta 07.10.2014. noteikumu Nr.610 „Būvspeciālistu kompetences novērtēšanas un pastāvīgas prakses uzraudzības noteikumi” 54.punktu, būvspeciālistam Raimondam Grietenim, personas kods 150772-11909, reģistrētas pastāvīgas prakses tiesības šādā darbības sfērā:

Darbības sfēras Nr.	Darbības sfēra	Termiņš
05-50-00/133	Silumapgādes, ventilācijas, rekuperācijas un aukstumaapgādes sistēmu projektēšanā. Izņemot aukstumaapgādes sistēmas.	Bez termiņa ierobežojuma

LSGŪTIS Būvniecības speciālistu
Sertificēšanas centra vadītājs

D.Griegors

inženierizpētē, projektētāji, būvdarbu vadītāji, būvuzraudzībā vai būvinspekcijā ne ilgāk kā līdz 31.12.2020.

Saskaņā ar Ministru kabineta 07.10.2014. noteikumu Nr.610 „Būvspeciālistu kompetences novērtēšanas un pastāvīgas prakses uzraudzības noteikumi” (turpmāk – noteikumi) 54.punkta kompetences pārbaudes testāde par šīs sertifikāto personu, kurai sertifikāta darbības termiņš beidzas laikā posmā no 01.10.2014. līdz noteikumu 2.punktā minētajā delegācijas ilguma noslēgšanai, Būvniecības informācijas sistēmas būvspeciālistu reģistrā aktualizē informāciju, pieņemot lēmumu par būvspeciālistu tiesībām veikt pastāvīgo praksi bez termiņa ierobežojuma vai likuma pārejas noteikumu 3. vai 4.punktā minētajā gadījumā, nosakot termiņu, kā arī pieņemot lēmumu par sertifikāta norādīamo specialitāti, lēmuma pielikumā norādot darbības sfēru.

Pamatojoties uz likuma pārejas noteikumu 9.punktu, noteikumu 54.punktu un otro pielikumu,

nodēmu:

ar šā lēmuma pieņemšanas dienu aktualizēt informāciju Būvniecības informācijas sistēmā, reģistrējot Raimonda Grietenis, personas kods 150772-11909, būvprakses sertifikātu (ar šā lēmuma pieņemšanu reģistrētais darbības sfēras skat. lēmuma pielikumā):

1. PROJEKTEŠANA Nr. 3-00885

Saskaņā ar noteikumu 31.3.apakšpunktu būvspeciālistam ir pienākums reizi gadā līdz 1.martam aktualizēt informāciju Būvniecības informācijas sistēmā par iepriekšēji kalendāra gadā apgūtajām profesionālās pilnveides programām un veikto pastāvīgo praksi.

Būvspeciālista sertifikāta aktuālā informācija pieejama Būvniecības informācijas sistēmas tīmekļa vietnē <https://bis.gov.lv/bisp/vz/specialist/certificates>.

Šo lēmumu var apstrīdēt Ekonomikas ministrijā viena mēneša laikā no tā spēkā stāšanās dienas.

LSGŪTIS Būvniecības speciālistu
Sertificēšanas centra vadītājs

D.Griegors

Skaidrojošais apraksts

Dzīvojamā ēkā Rīgas ielā 36 k-3, Ķekava, Ķekavas pagasts, Ķekavas novadā izbūvēts esošs siltuma mezglis apkurei un karstā ūdens apgādei. Siltuma mezgla shēma un siltuma uzskaitē saglabāta esošā un bez izmaiņām. Ēkas siltumapgādei no siltuma mezgla var saņemt ūdeni apkures sistēmai ar aprēķinā temperatūru 80-60°C.

Ēkā paredzēts demontēt esošo, centrālo apkures sistēmu un izbūvēt jaunu. Projektējamā ēkas apkures sistēma ir veidota kā divcauruļu apkures sistēma. Stāvvadus, iespēju robežās, izvietojot dzīvokļos esošo stāvvadu vietās, bet sadalošo cauruļvadu turpgaitas vadu izvietot bēniņos, bet atgaitas vadu izvietot pagraba stāvā demontēto cauruļvadu vietās. Atsevišķos dzīvokļos saglabājami esošie sildķermeņi, bet atsevošķos dzīvokļos nolietoto sildķermeņus paredzēts nomainīt pret jauniem, ar atbilstošu jaudu. Papildus informāciju par nomaināmiem un saglabājamiem sildķermeņiem saņemama pie mājas apsaimniekotāja.

Optimālai temperatūras uzturēšanai telpās un apkures sistēmas balansēšanai pie katra sildķermeņa paredzēts uzstādīt firmas "Danfoss" termoregulatorus RA-DV S AR kurš nodrošina ne tikai optimālu temperatūras regulēšanu telpā, bet arī apkures sistēmas balansēšanu.

Pēc Pasūtītāja pieprasījuma apkures sistēmai izvēlētas kapara caurulēs. Vietās, kur cauruļvadi šķērso celtniecības konstrukcijas cauruļvadus ievieto apvalkcaurulēs un hermetizē ar ugunsdrošu materiālu. Apkures sistēmas cauruļvadus neapkurināmās telpās izolēt ar izolācijas čaulām ar folija pārklājumu, izolācijas biezums $\delta=50$ mm


Apkures sistēmā paredzēto kapara cauruļvadu vietā, pēc saskaņošanas ar Pasūtītāju, iespējams izmantot polipropilēna vai tērauda caurules līdzvērtīgas projektā dotajam.

Uzstādot tehnoloģiskās iekārtas, ievērot rūpnīcas izgatavotājas prasības, noteikumus un ugunsdrošības prasības un noteikumus.

~~Objektā pieļaujams izmantot eitu firmu iekārtas un materiālus, kuras ir līdzvērtīgas projektā dotajām.~~

Labotam tīrīt! Ad...
Atsānāms Adamoniņi, valdes loceklis.

R.Grietēns

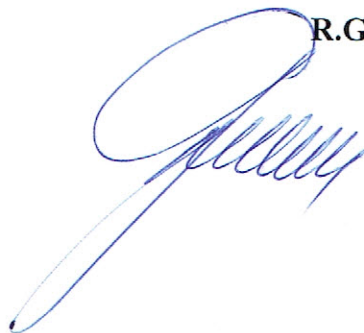

**DAUDZDZĪVOKĻU DZĪVOJAMĀS ĒKAS
APKURES SISTĒMAS PĀRBŪVE
RĪGAS 36, K-3, ĶEKAVAS PAGASTS, ĶEKAVAS NOVADS, ĶEKAVA, LV-2123**

AVK
SĒJUMA INŽENIERRISINĀJUMU RASĒJUMU DAĻA

SII TIIMA PATĒRINA TABII A

Ēkas nosaukums

°C

Apkure	
Radiatoru	Registri

Karstais ūdens	Ventilācija
-------------------	-------------

Kopējais	
EO 3	

Kopējais	
50.3	

Kopējais	
50.3	

Kopējais	
50.3	

Kopējais	
50.3	

Kopējais	
50.3	

Kopējais	
50.3	
	PIE


Kopējais		
50.3		
		PIE

Kopējais	
50.3	
PIE	
(M -	

Kopējais	
50.3	
(M ⁻¹)	
(M ⁻¹)	
(M ⁻¹)	

Kopējais	
50.3	
	PIE
(M ⁻¹)	
(M ⁻¹)	
(M ⁻¹)	
(M ⁻¹)	


Kopējais	
50.3	
	PIE
	(M ⁺)
	(M ⁺)
	(M ⁺)
	(M ⁺)
	(M ⁺)

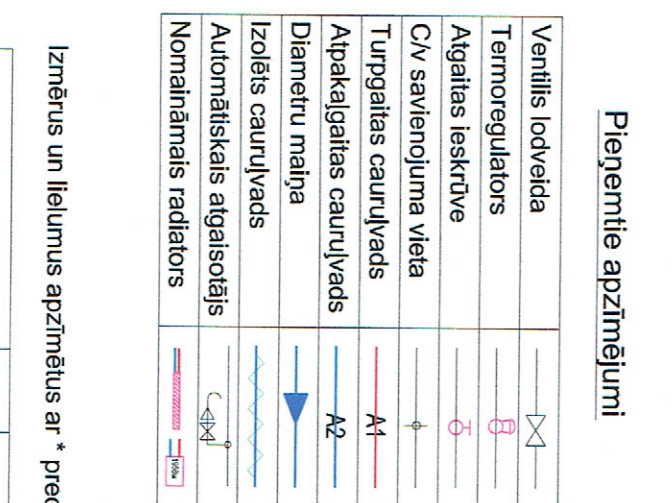[illegible]

Dn40 (Ø42×1.5) Dn32 (Ø35×1.0) Dn25 (Ø28×1.0) Dn20 (Ø22×1.0) Dn15 (Ø18×1.0)	Caurules sieniju biezums
Caurules ārējais diametrs	
Caurules nosacītais diametrs	

Pasūtītājs: SIA "Ķekavas nami", reģ.nr. 40003359306 Rāmavas iela 17, Rāmava, Ķekavas novads, LV2111 Adrese: Rīgas iela 36 k-3, Ķekava, Ķekavas pagasts, Ķekavas nov.	Objekt: Daudzdzīvokļu dzīvojamās ēkas apkures sistēmas pārdove	Adrese: Rīgas iela 36 k-3, Ķekava, Ķekavas pagasts, Ķekavas nov.	Ieraksts: AVK APKURE	Pasūtītājs: SIA "Ķekavas nami", reģ.nr. 40003359306 Rāmavas iela 17, Rāmava, Ķekavas novads, LV2111 Adrese: Rīgas iela 36 k-3, Ķekava, Ķekavas pagasts, Ķekavas nov.
Pasūtītājs: SIA "Ķekavas nami", reģ.nr. 40003359306 Rāmavas iela 17, Rāmava, Ķekavas novads, LV2111 Adrese: Rīgas iela 36 k-3, Ķekava, Ķekavas pagasts, Ķekavas nov.	Objekt: Daudzdzīvokļu dzīvojamās ēkas apkures sistēmas pārdove	Adrese: Rīgas iela 36 k-3, Ķekava, Ķekavas pagasts, Ķekavas nov.	Ieraksts: AVK APKURE	Pasūtītājs: SIA "Ķekavas nami", reģ.nr. 40003359306 Rāmavas iela 17, Rāmava, Ķekavas novads, LV2111 Adrese: Rīgas iela 36 k-3, Ķekava, Ķekavas pagasts, Ķekavas nov.

Apkure. Pagraba stāva plāns ar sadalošo cauruļvadu izvietojumu
M 1:100

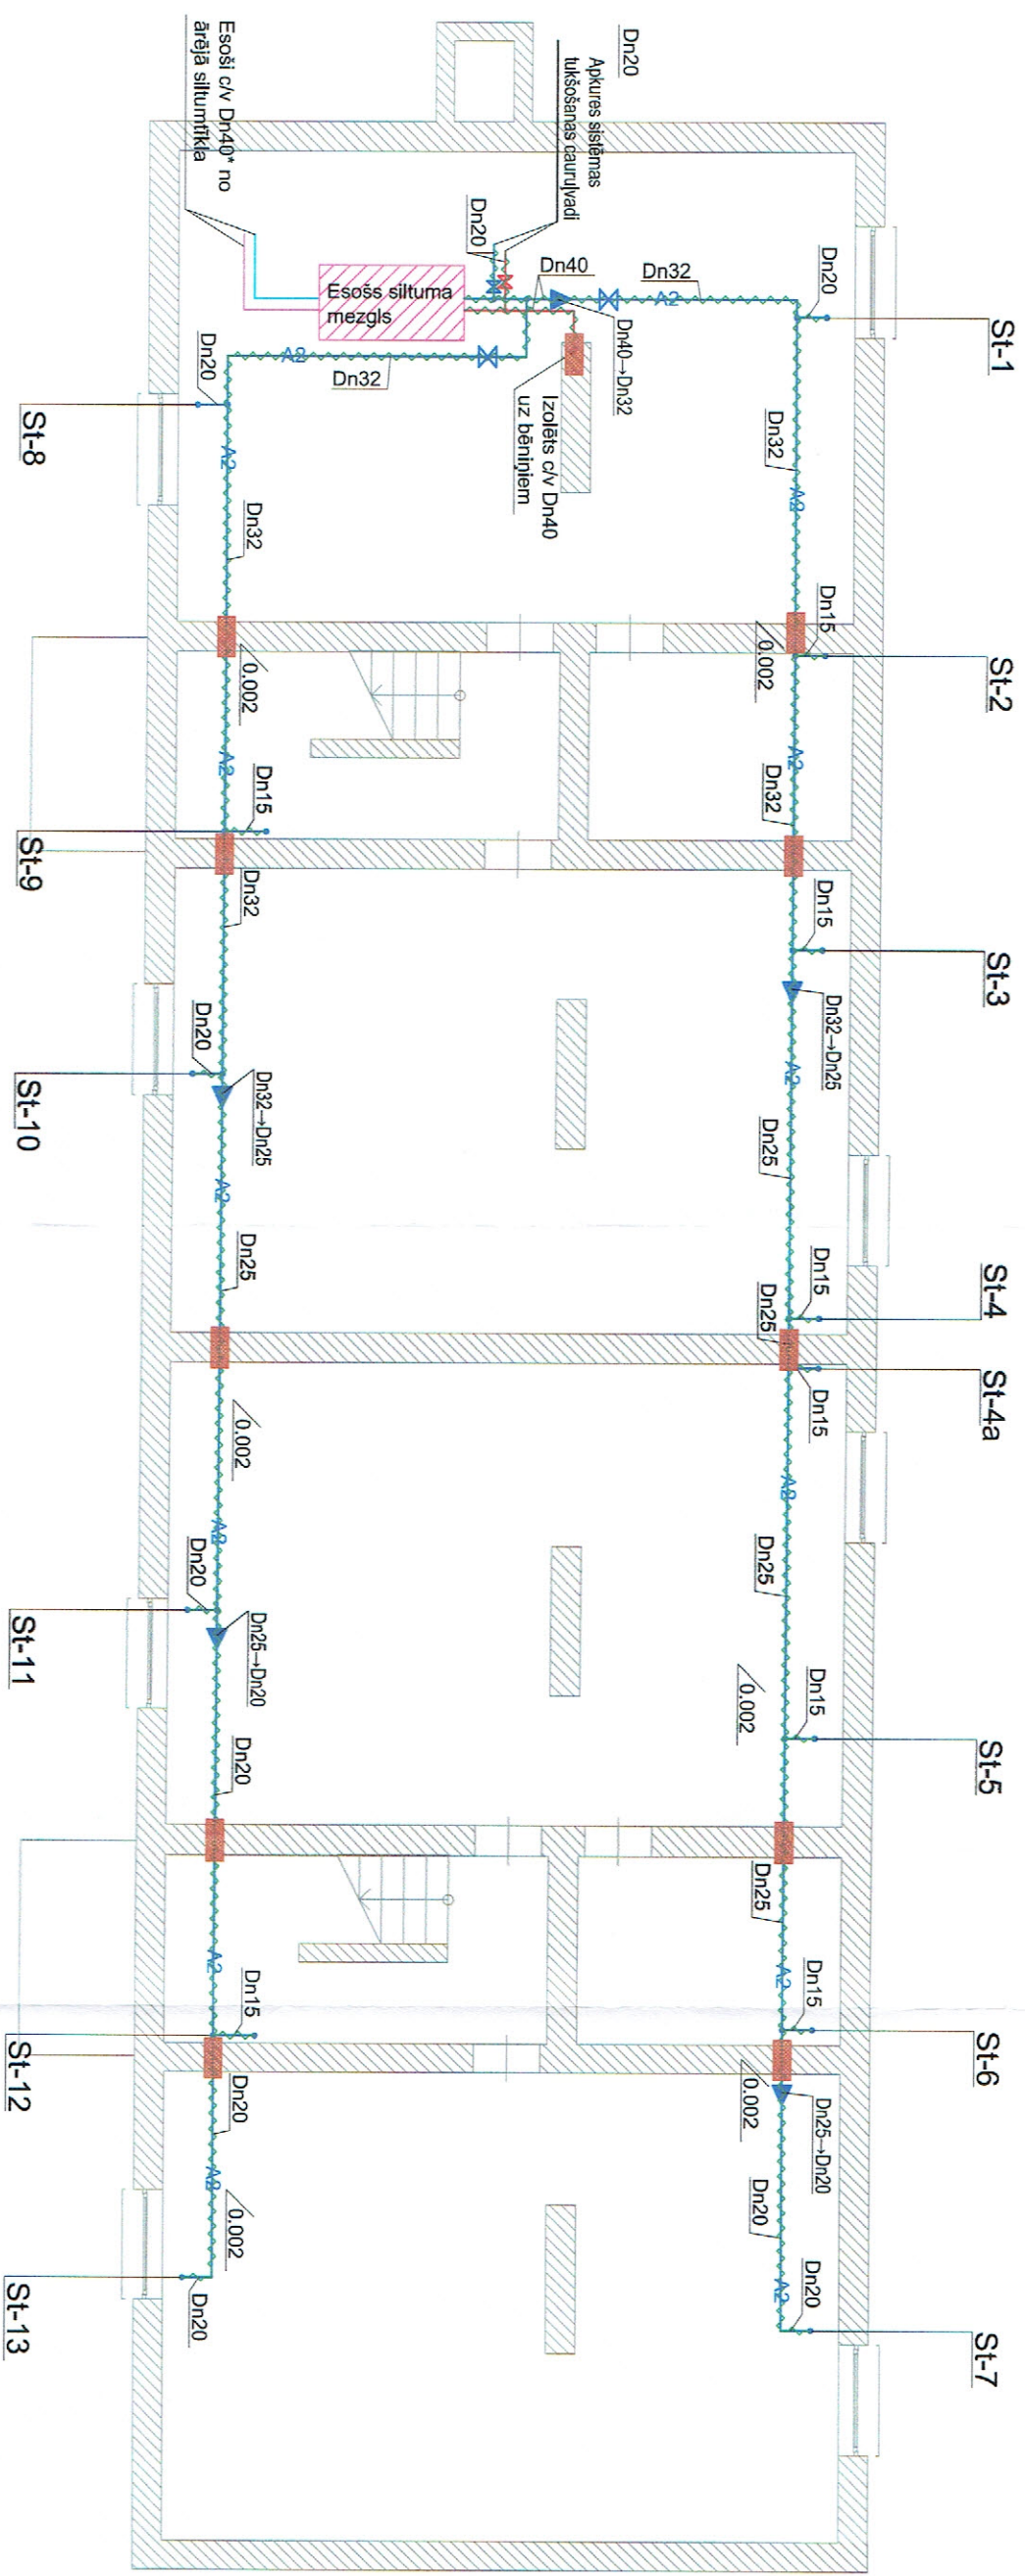


Lielumus apzīmētu ar * precizēt pēc vietas

02-2017/03/R36k-3	</
-------------------	--	--	----

M 1:100



1	1	11/50/1100	11/500/900	11/50/1200x2		11/500/400
		112	113	104		111
	2	22/500/600	11/500/1200	22/500/900x2	22/500/1100	11/500/400
2	3	11/600/1000	11/600/1600	11/600/1600x2		11/500/400
		212	213	204		211
	4	22/500/1000	22/500/1000	22/500/1000x2	22/500/1000	11/500/400
3	5	11/600/900	11/500/900	11/500/1200x2		11/500/400
		312	313	304		311
	6	22/500/600	11/500/1200	22/500/900x2	22/500/1100	11/500/400
1	7	11/500/800	22/500/1600	22/500/1000x2		11/500/400
		119	120	101		118
	8	22/500/1000	22/500/1400	22/500/1200x2	22/500/1400	11/500/400
2	9	11/500/700	22/500/1400	22/500/900x2		11/500/400
		219	220	201		218
	10	22/500/800	22/500/800	22/500/1000x2	22/500/1000	11/500/400
3	11	22/500/800	22/500/800	22/500/800x2		11/500/400
		319	320	301		318
	12	11/500/800	11/500/1100	11/500/1400x2	11/500/800	11/500/400

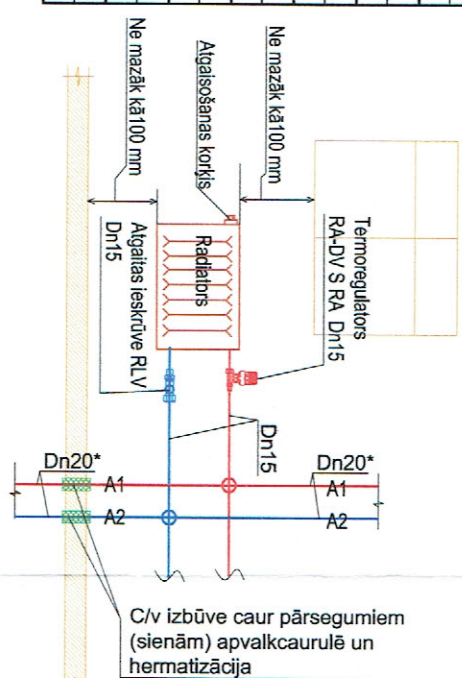


Piezīme: Projektā paredzēta tikai daļa sildķermeņu nomaiņa, bet daļa saglabājami esošie. Papildus informāciju par nomaiņiem un saglabājamiem sildķermeņiem var saņemt pie mājas apsaimniekotāja, būvniecības laikā.

Nr.	Telpu eksplikācija
1	Koridors
2	Virtuve
3	Istaba
4	Tualete
5	Vannas istaba

02-2017/03/R36k-3									
Pasūtītājs:		SIA "Ķekavas nami", reģ.nr. 400033559306							
Adrese:		Rāimavas iela 17, Rāimava, Ķekavas novads, LV2111							
Objekts/ Daudzdzīvokļu dzīvojamās ēkas apkures sistēmas pārbūve		1:100							
adrese Adrese: Rīgas ielā 36 k-3, Ķekava, Ķekavas pagasts, Ķekavas nov.									
Būvpr.d. vad.	R.Grietenis	02.2017							
Izpildītājs:	R.Grietenis	02.2017							
Marka:		AVK		Stadija		Lapa	Lapas	Marka	
APKURE				BP		3		AVK	
Rasējums:								SIA "Eiropo"	
1.stāva plāns								Reģ. Nr.40103584392	
								Ezermalas iela 25-63, Rīga, LV1014	

M 1:100

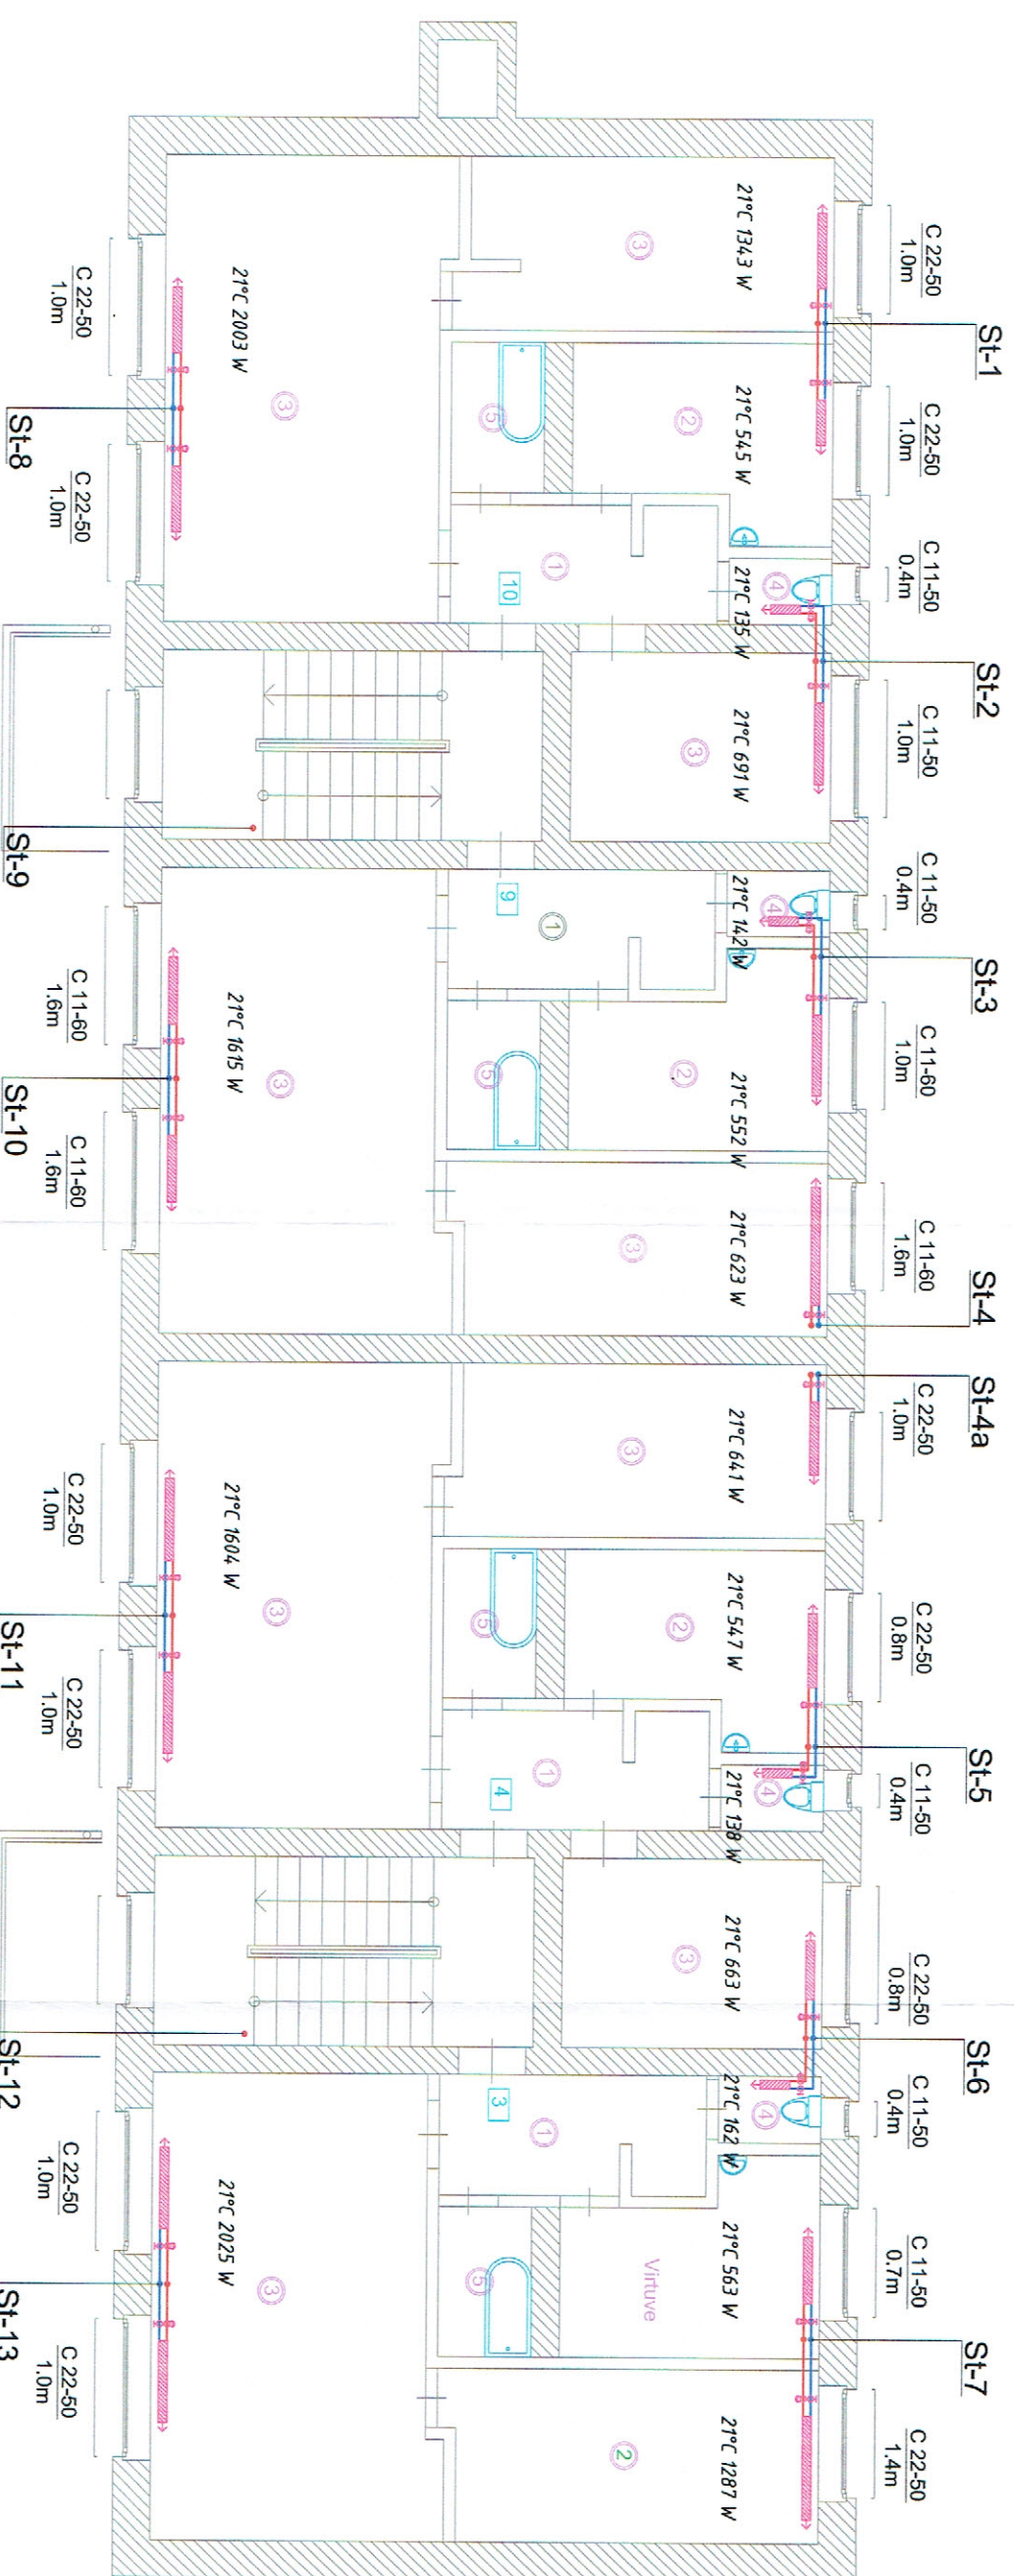


Stāvs	Dziņotājs Nr.	Virzīte	Ist Nr.1	Ist Nr.2	Ist Nr.3	Ist Nr.4 WC
1	1	11/50/1100	11/500/900	11/50/1200x2		11/500/400
		112	113	104		111
	2	22/500/600	11/500/1200	22/500/900x2	22/500/1100	11/500/400
2		108	110	106	107	109
	3	11/600/1000	11/600/1600	11/600/1600x2		11/500/400
		212	213	204		211
3	4	22/500/1000	22/500/1000	22/500/1000x2	22/500/1000	11/500/400
		208	210	206	207	209
	5	11/600/900	11/500/900	11/500/1200x2		11/500/400
3		312	313	304		311
	6	22/500/600	11/500/1200	22/500/900x2	22/500/1100	11/500/400
		308	310	306	307	309
1	7	11/500/800	22/500/1600	22/500/1000x2		11/500/400
		119	120	101		118
	8	22/500/1000	22/500/1400	22/500/1200x2	22/500/1400	11/500/400
2		115	117	103	114	116
	9	11/500/700	22/500/1400	22/500/900x2		11/500/400
		219	220	201		218
3	10	22/500/800	22/500/800	22/500/1000x2	22/500/1000	11/500/400
		215	217	203	214	216
	11	22/500/800	22/500/800	22/500/800x2		11/500/400
3		319	320	301		318
	12	11/500/800	11/500/1100	11/500/1400x2	11/500/800	11/500/400
		315	317	303	314	316

Piezīme: Projektā paredzēta tikai daļa sildķermeņu nomaiņa, bet daļa saglabājami esošie. Papildus informāciju par nomaiņiem un saglabājamiem sildķermeņiem var saņemt pie mājas apsaimniekotāja, būvniecības laikā.

Nr.	Telpu eksplīkācija
1	Koridors
2	Virtuve
3	Istaba
4	Tualetes
5	Vannas istaba

02-2017/03/R36k-3										
Pasūtītājs:		SIA "Ķekavas nami", reģ.nr. 40003359306								
Adrese:		Rāmavas iela 17, Rāmava, Ķekavas novads, LV2111								
Objekts/		Daudzdzīvokļu dzīvojamās ēkas apkures sistēmas pārbūve								
adrese		Adrese: Rīgas ielā 36 k-3, Ķekava, Ķekavas pagasts, Ķekavas nov.								
Būvpr.d.vadl	R.Grietenis	02.2017	Marka:	AVK	Stadija	Lapa	Lapas	Marka	1:100	
Izpildītāja:	R.Grietenis	02.2017		APKURE	BP	4		AVK		
Rasējums:				2.stāva plāns		SIA "Eiropo" Reģ. Nr.40103584392 Ežermalas iela 25-63, Rīga, LV1014				


M 1:100

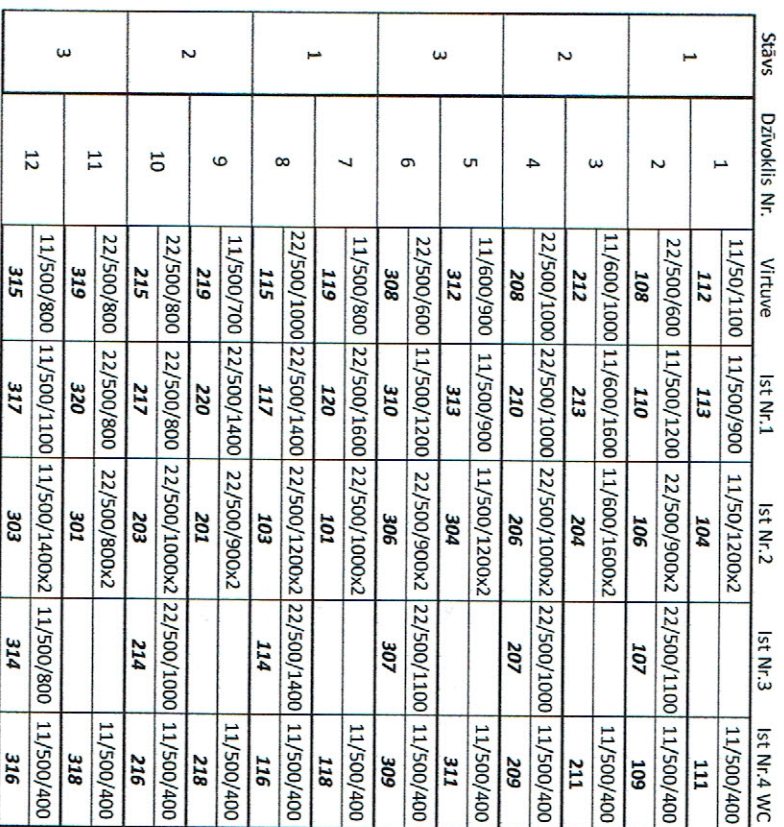


Nr.	Telpu eksplikācija
1	Koridors
2	Virtuve
3	Istaba
4	Tualete
5	Vannas istaba

02-2017/03/R36k-3										
								Pasūtītājs:	SIA "Ķekavas nami", reģ. nr. 40003359306	
								Adrese:	Rāmava, Ķekavas novads, LV2111	
								Objekts/ Daudzdzīvokļu dzīvojamās ēkas apkures sistēmas pārbbūve		1:100
								adrese Adrese: Rīgas ielā 36 k-3, Ķekava, Ķekavas pagasts, Ķekavas nov.		
Būvpr.d.vad	R.Grietiņš	02.2017		Marka:	AVK		Stadija	Lapa	Lapas	Marka
Izpildītāja:	R.Grietiņš	02.2017		APKURE			BP	5		AVK
				Rasējums:				SIA "Eiropo" Reģ. Nr.40103584392 Ezermalas iela 25-63, Rīga, LV1014		
				3.stāva plāns						

M 1:100

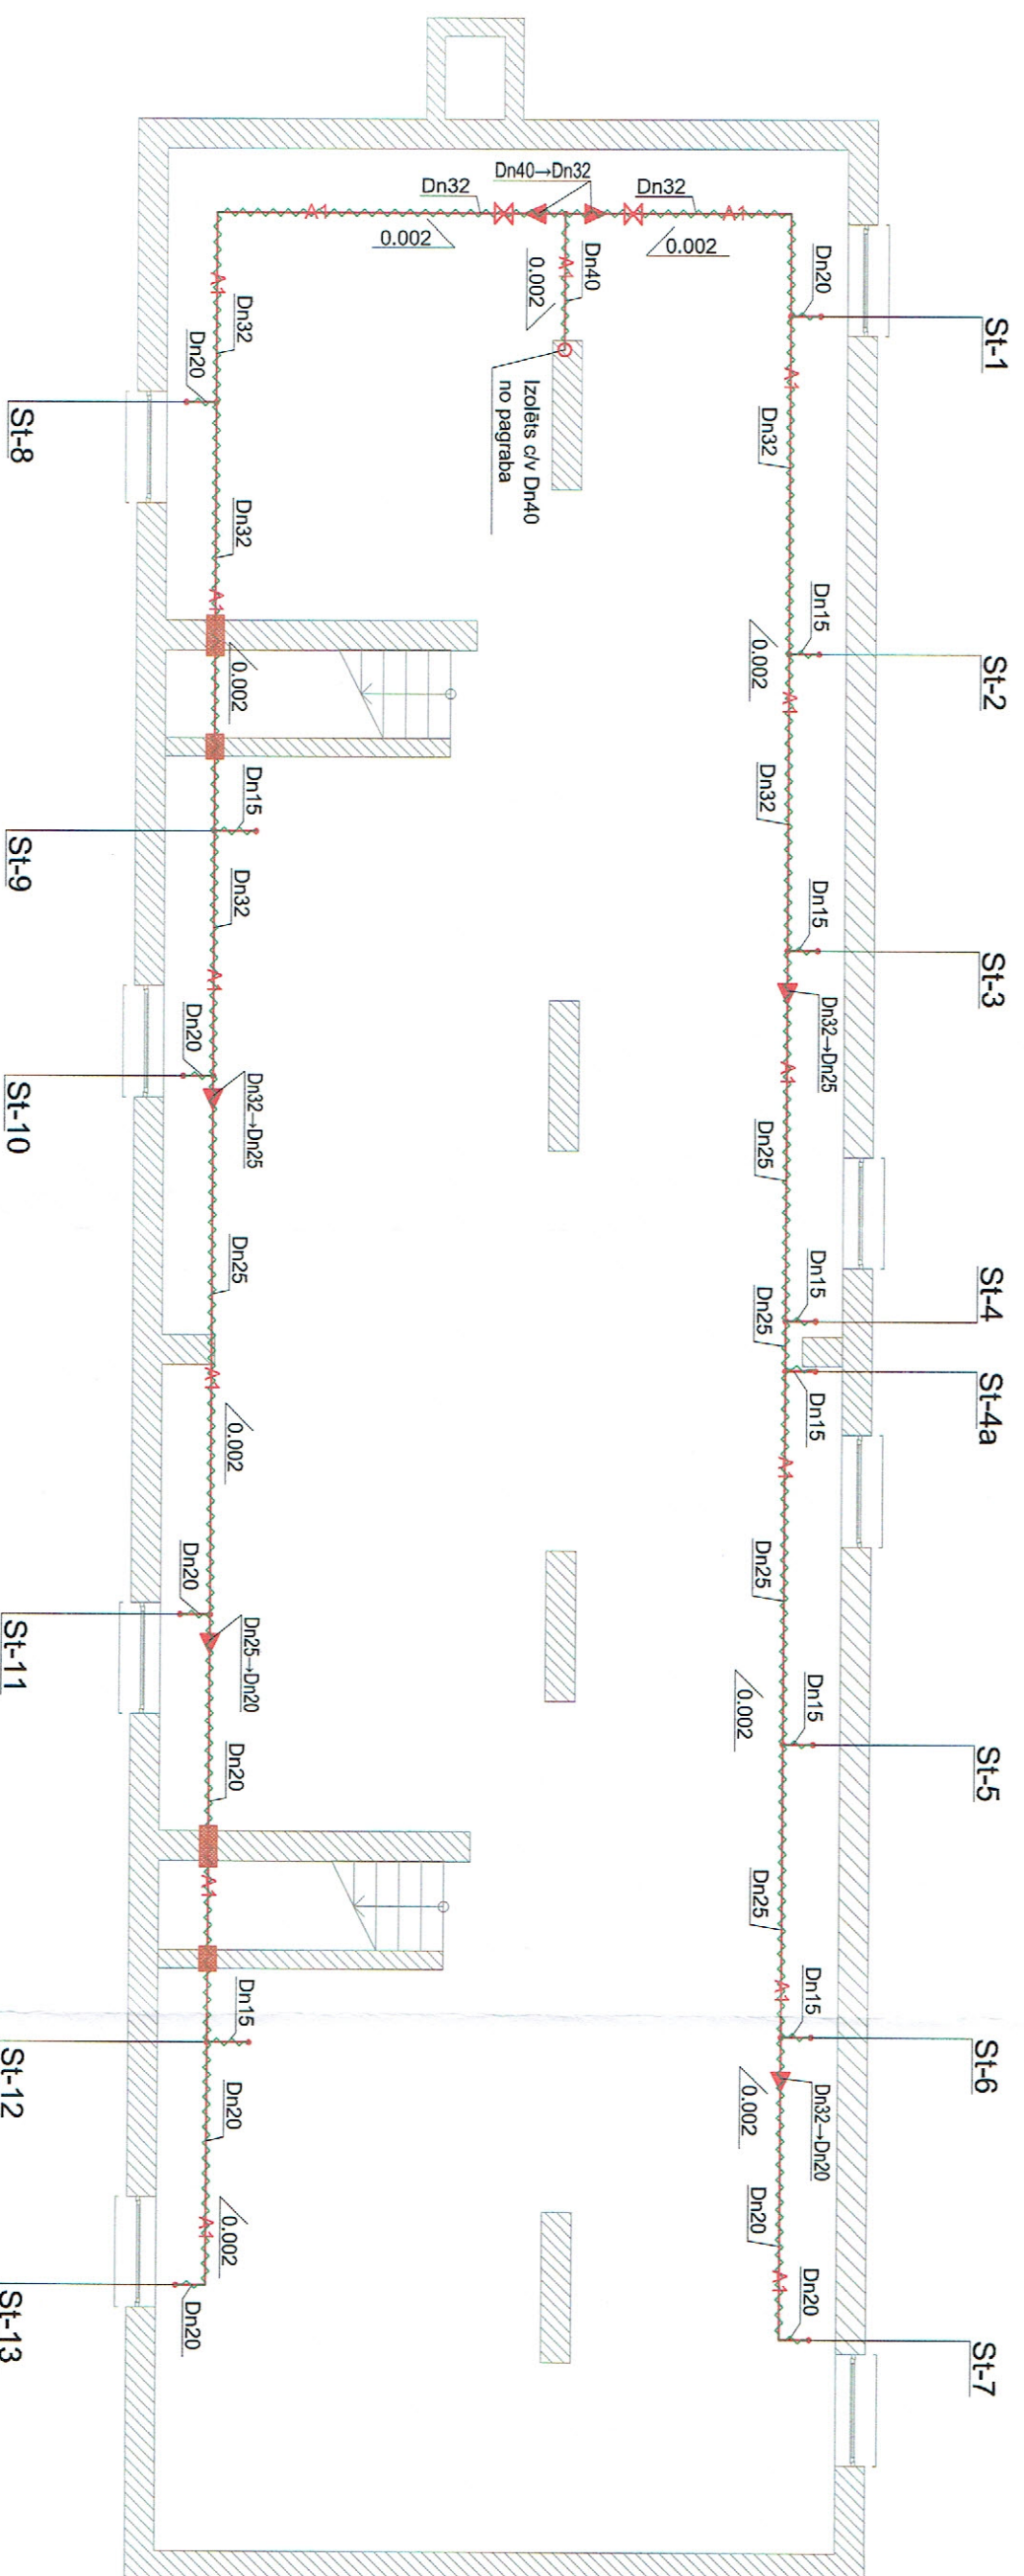

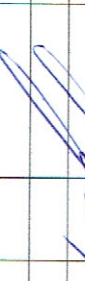02-2017/03/R36k-3				Pasūtītājs: SIA "Ķekavas nami", reģ.nr. 40003359306 Adrese: Rāimavas iela 17, Rāimava, Ķekavas novads, LV2111			
				Objekts/ Daudzdzīvokļu dzīvojamās ēkas apkures sistēmas pārbbūve adrese Adrese: Rīgas ielā 36 k-3, Ķekava, Ķekavas pagasts, Ķekavas nov.			
Būvpr.d.vadl	R. Grietiņš	02.2017	Marka:	AVK			
Izpildītāja:	R. Grietiņš	02.2017	APKURE				
			Rasējums:		Bēniņu plāns ar sadalošo caurulvadu izvietojumu		
			SIA "Eiropo"		Reg. Nr. 40103584392		
			Ezermalas iela 25-63, Rīga, LV1014				

[illegible]


St-8; St-9 (bez mēroga)



Turpinājumu skatīt lapā AVK-9

Apkures shēma no St-4 līdz St-7
(bez mēroga)

Turpinājumu skatīt lapā AVK-8

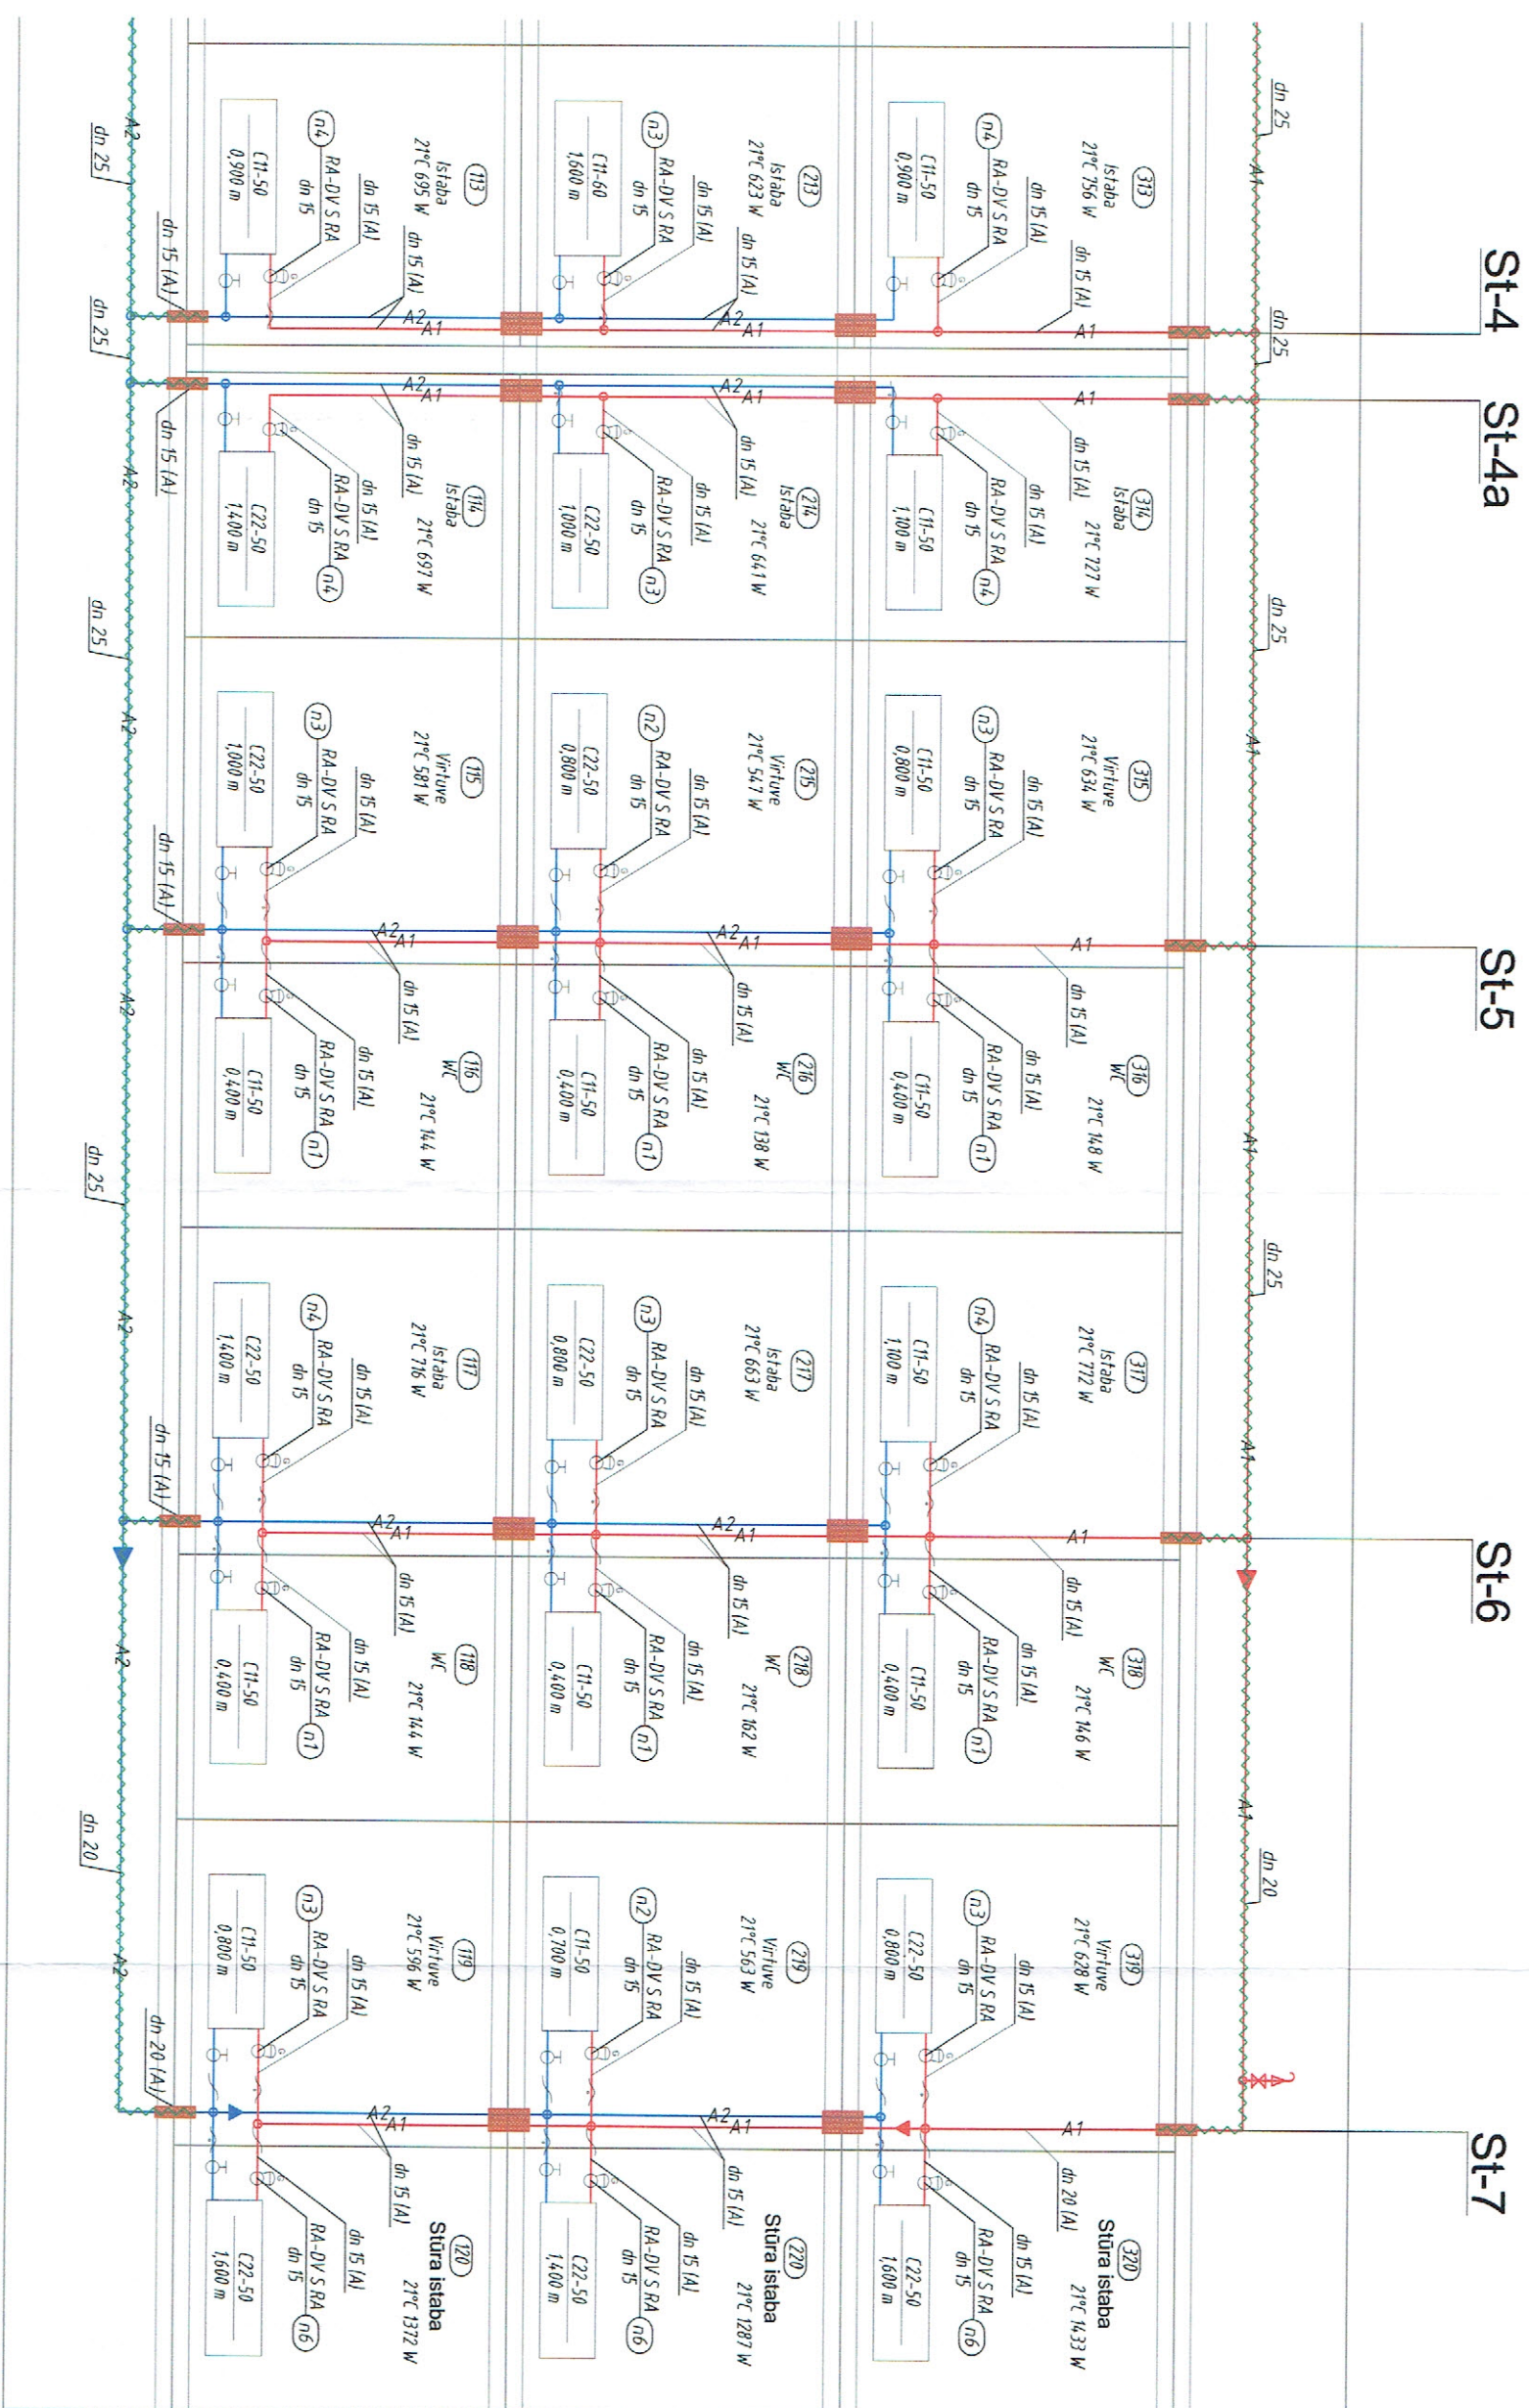

02-2017/03/R36-4	
------------------	--	--	

Iekārtu specifiskācija un darbu apjomi

Nr.p.k.	Materiāla un darba nosaukums, izmērs (mm)		Mērvienība	Daudzums (kopā)	Piezīmes	
1	Tērauda radiatoru firmas "Purmo", t=80-60°C; P=10 bar, komplektā ar: atgaisotāju; uzstādīšanas mezglu.	C 11/60/1.6	kpl	0	Vai ekvivalents	
2		C 22/50/1.6	kpl	1	Vai ekvivalents	
3		C 22/50/1.4	kpl	1	Vai ekvivalents	
4		C 11/50/1.4	kpl	2	Vai ekvivalents	
5		C 11/50/1.2	kpl	8	Vai ekvivalents	
6		C 22/50/1.1	kpl	2	Vai ekvivalents	
7		C 11/50/1.1	kpl	3	Vai ekvivalents	
8		C 11/60/1.0	kpl	0	Vai ekvivalents	
9		C 22/50/1.0	kpl	0	Vai ekvivalents	
9		C 22/50/1.2	kpl	1	Vai ekvivalents	
10	No spiediena neatkarīgs termostatisks vārsts ar termoregulātoru firmas "Danfoss"	C 11/60/0.9	kpl	0	Vai ekvivalents	
11		C 22/50/0.9	kpl	7	Vai ekvivalents	
12		C 11/50/0.9	kpl	2	Vai ekvivalents	
13		C 22/50/0.8	kpl	0	Vai ekvivalents	
14		C 11/50/0.8	kpl	2	Vai ekvivalents	
15		C 11/50/0.7	kpl	1	Vai ekvivalents	
16		C 22/50/0.6	kpl	2	Vai ekvivalents	
17		C 11/50/0.4	kpl	12	Vai ekvivalents	
18		Atgaitas ieskrūve firmas "Danfoss"	RA-DV S RA Dn15	gb	68	Vai ekvivalents
19			RLV-S Dn15	gb	68	Vai ekvivalents
20	Dn32		gb	4		
21	Ventīlis lodveida, t=110 °C, P=8 bar	Dn20	gb	2		
22		Dn15	gb	4		
23	Automātiskais atgaisotājs komplektā ar lodveida ventīli	Dn15	kpl	4		
24	Kapara caurule cietā	Dn40 (Ø42x1.5)	m	18		
25		Dn32 (Ø35x1.0)	m	68		
26		Dn25 (Ø28x1.0)	m	46		
27		Dn20 (Ø22x1.0)	m	66		
28		Dn15 (Ø18x1.0)	m	316		
29	Kapara cauruļvadu trejgabali (T)	Dn40-Dn40-Dn40	gb	1		
30		Dn40-Dn32-Dn40	gb	1		
31		Dn40-Dn20-Dn40	gb	2		
32		Dn32-Dn20-Dn32	gb	6		
33		Dn32-Dn15-Dn32	gb	6		
34		Dn25-Dn20-Dn25	gb	2		
35		Dn25-Dn15-Dn25	gb	8		
36		Dn20-Dn15-Dn20	gb	2		
37		Dn15-Dn15-Dn15	gb	28		
38		Kapara cauruļvadu krustgabals (+)	Dn20-Dn15-Dn20-Dn15	gb	12	
39	Dn15-Dn15-Dn15-Dn15		gb	28		

40	Tērauda cauruļvadu pagrieziens, pāriekums 90° (45°)		Dn40	gb	5		
41			Dn32	gb	8		
42			Dn25	gb	4		
43			Dn20	gb	22		
44			Dn15	gb	88		
45	Pāreja		Dn40→Dn32	gb	3		
46			Dn32→Dn25	gb	4		
47			Dn25→Dn20	gb	4		
48			Dn20→Dn15	gb	12		
49			Dn40	gb	8		
50		Cauruļvada sildošais balsts komplektā ar pagarinājstieni un stiprinājumiem		Dn32	gb	40	
51				Dn25	gb	32	
52			Dn20	gb	22		
53			Dn15	gb	62		
54	Metāla konstrukcijas cauruļvadu un iekārtu stiprināšanai			kg	26		
55	Cauruļvadu izbūve caur sešņieciņbāses konstrukcijām (sienas; pārsegumi) viņu ieviešana tērauda apvalkcaurulē un hermētizācija		Dn40->Dn60; l=0,4*m	kpl	3		
56			Dn32->Dn50; l=0,4*m	kpl	6		
57			Dn25->Dn40; l=0,4*m	kpl	4		
58			Dn20->Dn32; l=0,4*m	kpl	16		
59			Dn15->Dn32; l=0,4*m	kpl	68		
60	Cauruļvadu izolēšana ar izolācijas čaulām ar folijas pārklājumu un izolācijas apdare.		Dn40	m	18		
61			Dn32	m	65		
62			Dn25	m	46		
63			Dn20	m	42		
64			Dn15	m	16		
65	Bojātā apmetuma (krāsojuma, tapēšu, flīžu) atjaunošana esošā stāvoklī			m²	7		
66	Cauruļvadu un pievienojumu fāsondetāļas un veidgabali			kpl	1		
67	Patīgmateriāli			kpl	1		
68	Apkures sistēmas ieregulēšana pārbaude un nodošana ekspluatācijā.			kpl	1		
69	Ēkas esošās apkures sistēmas demontāža (cauruļvadi, sildķermeņi, noslēgamatūra, stiprinājumi, balsti, siltumizolācija u.t.t.)			kpl	1		

02-2017/03/R36k-3						Pasūtītājs:	SIA "Ķekavas nami", reģ.nr. 40003359306
						Adrese:	Rāmavas iela 17, Rāmava, Ķekavas novads, LV2111
Objekts/ Daudzdzīvokļu dzīvojamās ēkas apkures sistēmas pārūve adrese Adrese: Rigas ielā 36 k-3, Ķekava, Ķekavas pagasts, Ķekavas nov.							
Būvpr.d.vadl	R. Grietens	02.2017	Marka:	AVK	Stadija	Lapa	Lapas
Izpildītāja:	R. Grietens	02.2017		APKURE	BP	10	10
					SIA "Eiropo"		
Raseļjums:				Materiālu un iekārtu specifikācija	Reg. Nr.40103584392		
Ezermales iela 25-63, Rīga, LV1014							