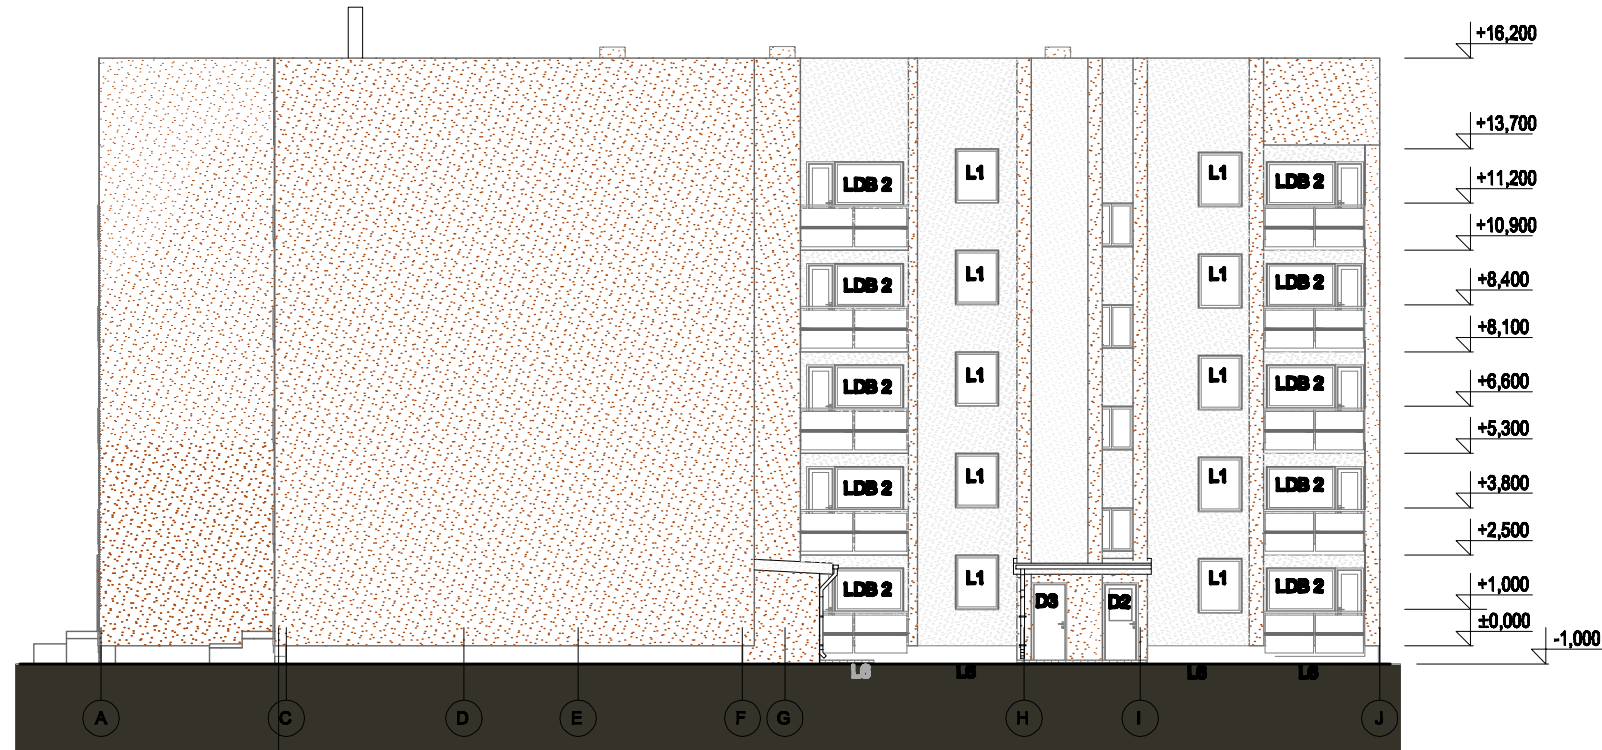
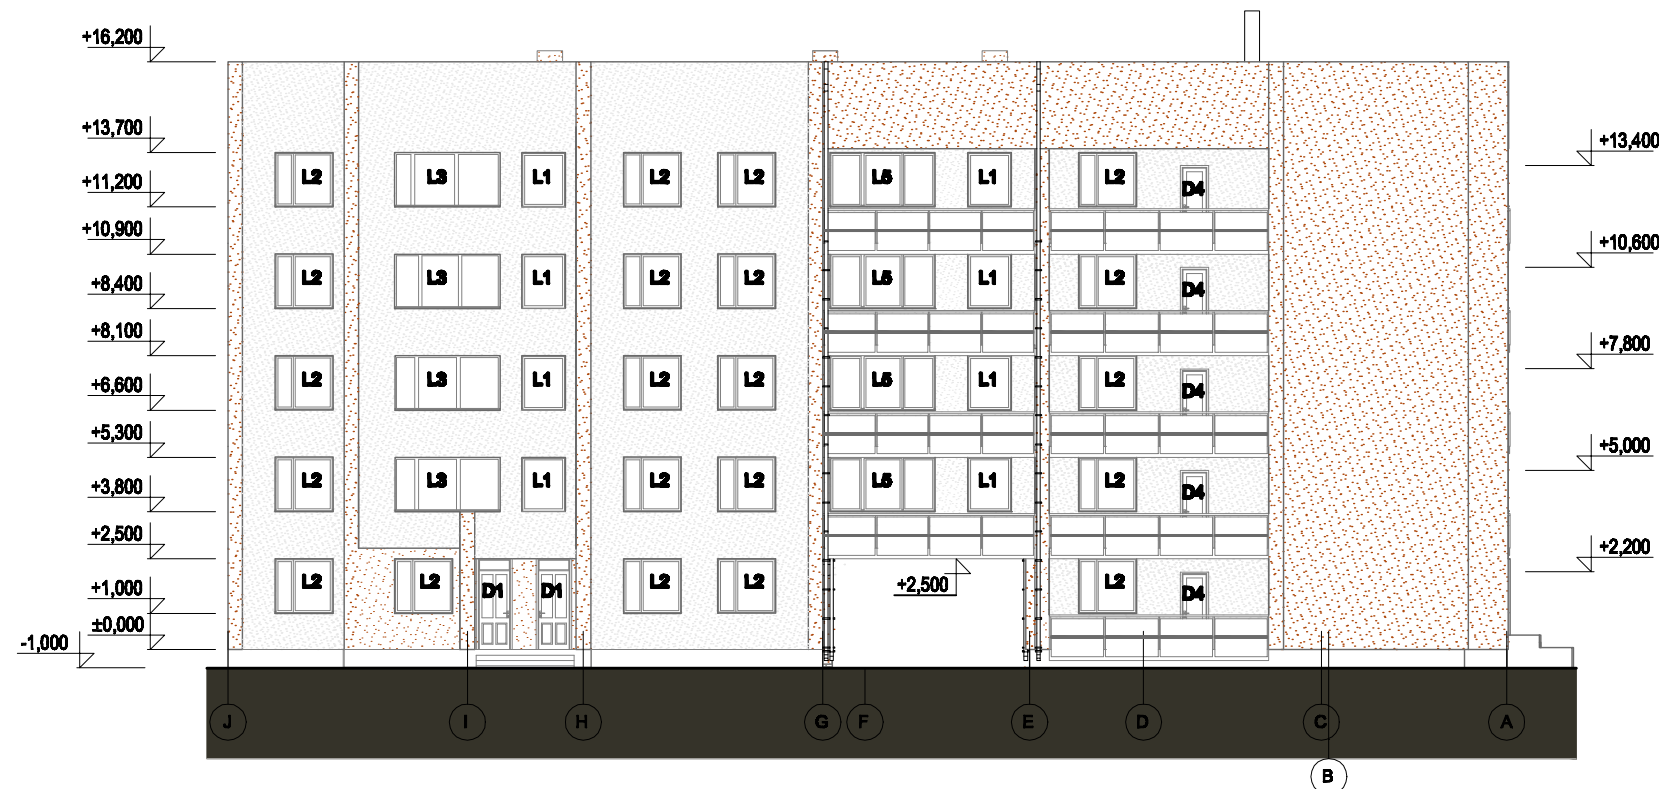


M 1:200



M 1:200



1. Visi izmēri doti milimetros, augstuma atzīmes metros.
2. Fasāžu apdares un citu apdares materiālu specifikācijas norādītas attiecībā uz visu ēku.
3. Ar fasādēm saistītos mezglus skatīt lapās :
AR-09, AR-10, AR-11, AR-12, AR-13, AR-14.

Kopējais nepieciešamo ventilatoru skaits ēkai : 118.

1. Atdaļīt vajīgās ķieģeļu mūra daļas, aizpildīt izdrupušās vietas, veikt šuvju atjaunošanu un izlīdzināt sienu plakni.
2. Atjaunot sienu paneļa un mūra daļas savienojošās izbirušās šuves, tai skaitā vietas, kur paneļu gali iestrādāti sienās (šuves platums $< 2\text{ cm}$).
3. Demontēt fasādes ar koku apšūto daļu (starp logiem), ārējo apšuvumu un pildījumu.
4. Veikt sienas siltināšanu un apdari ar koku apšūto daļu vietās atbilstoši mezglam M-2 (skatīt lapā AR-10).

6. Ēkas 1. stāva līmeņa apdarei paredzēt apmetumu ar 1. kategorijas mehānisko izturību.

D1 L1




Pasūtāja:	SIA " Ķekavas nami "
Objekts:	Energoefektivitātes paaugstināšana Ēkai Nakotnes ielā 26, Ķekavā, Ķekavas pagastā, Ķekavas novadā
Rasējuma nosaukums:	AUSTRUMU FASĀDE AŠIS A-J, RIETUMU FASĀDE AŠIS J-A

	BPV	V.OZOLA	
	BPDV	V.OZOLA	
	Izstrādāja	L.G.GĒME	
Projekta stadija:	BP	Datums:	22.09.2017.
Projekta daļa:	AR	Mērogs:	1:200
Rasējuma Nr.	AR-07	Pasūtījuma / Arhīva Nr.	MMXVII-11
Lapu sk.	17	Faila:	ļekava
SIA "Ozola & Bula, arhitektu birojs"			
Rīta. Kr.Valdemāra iela 22-2 tel./ fakss 67284853			





Griezums A - A









Piezīmes.





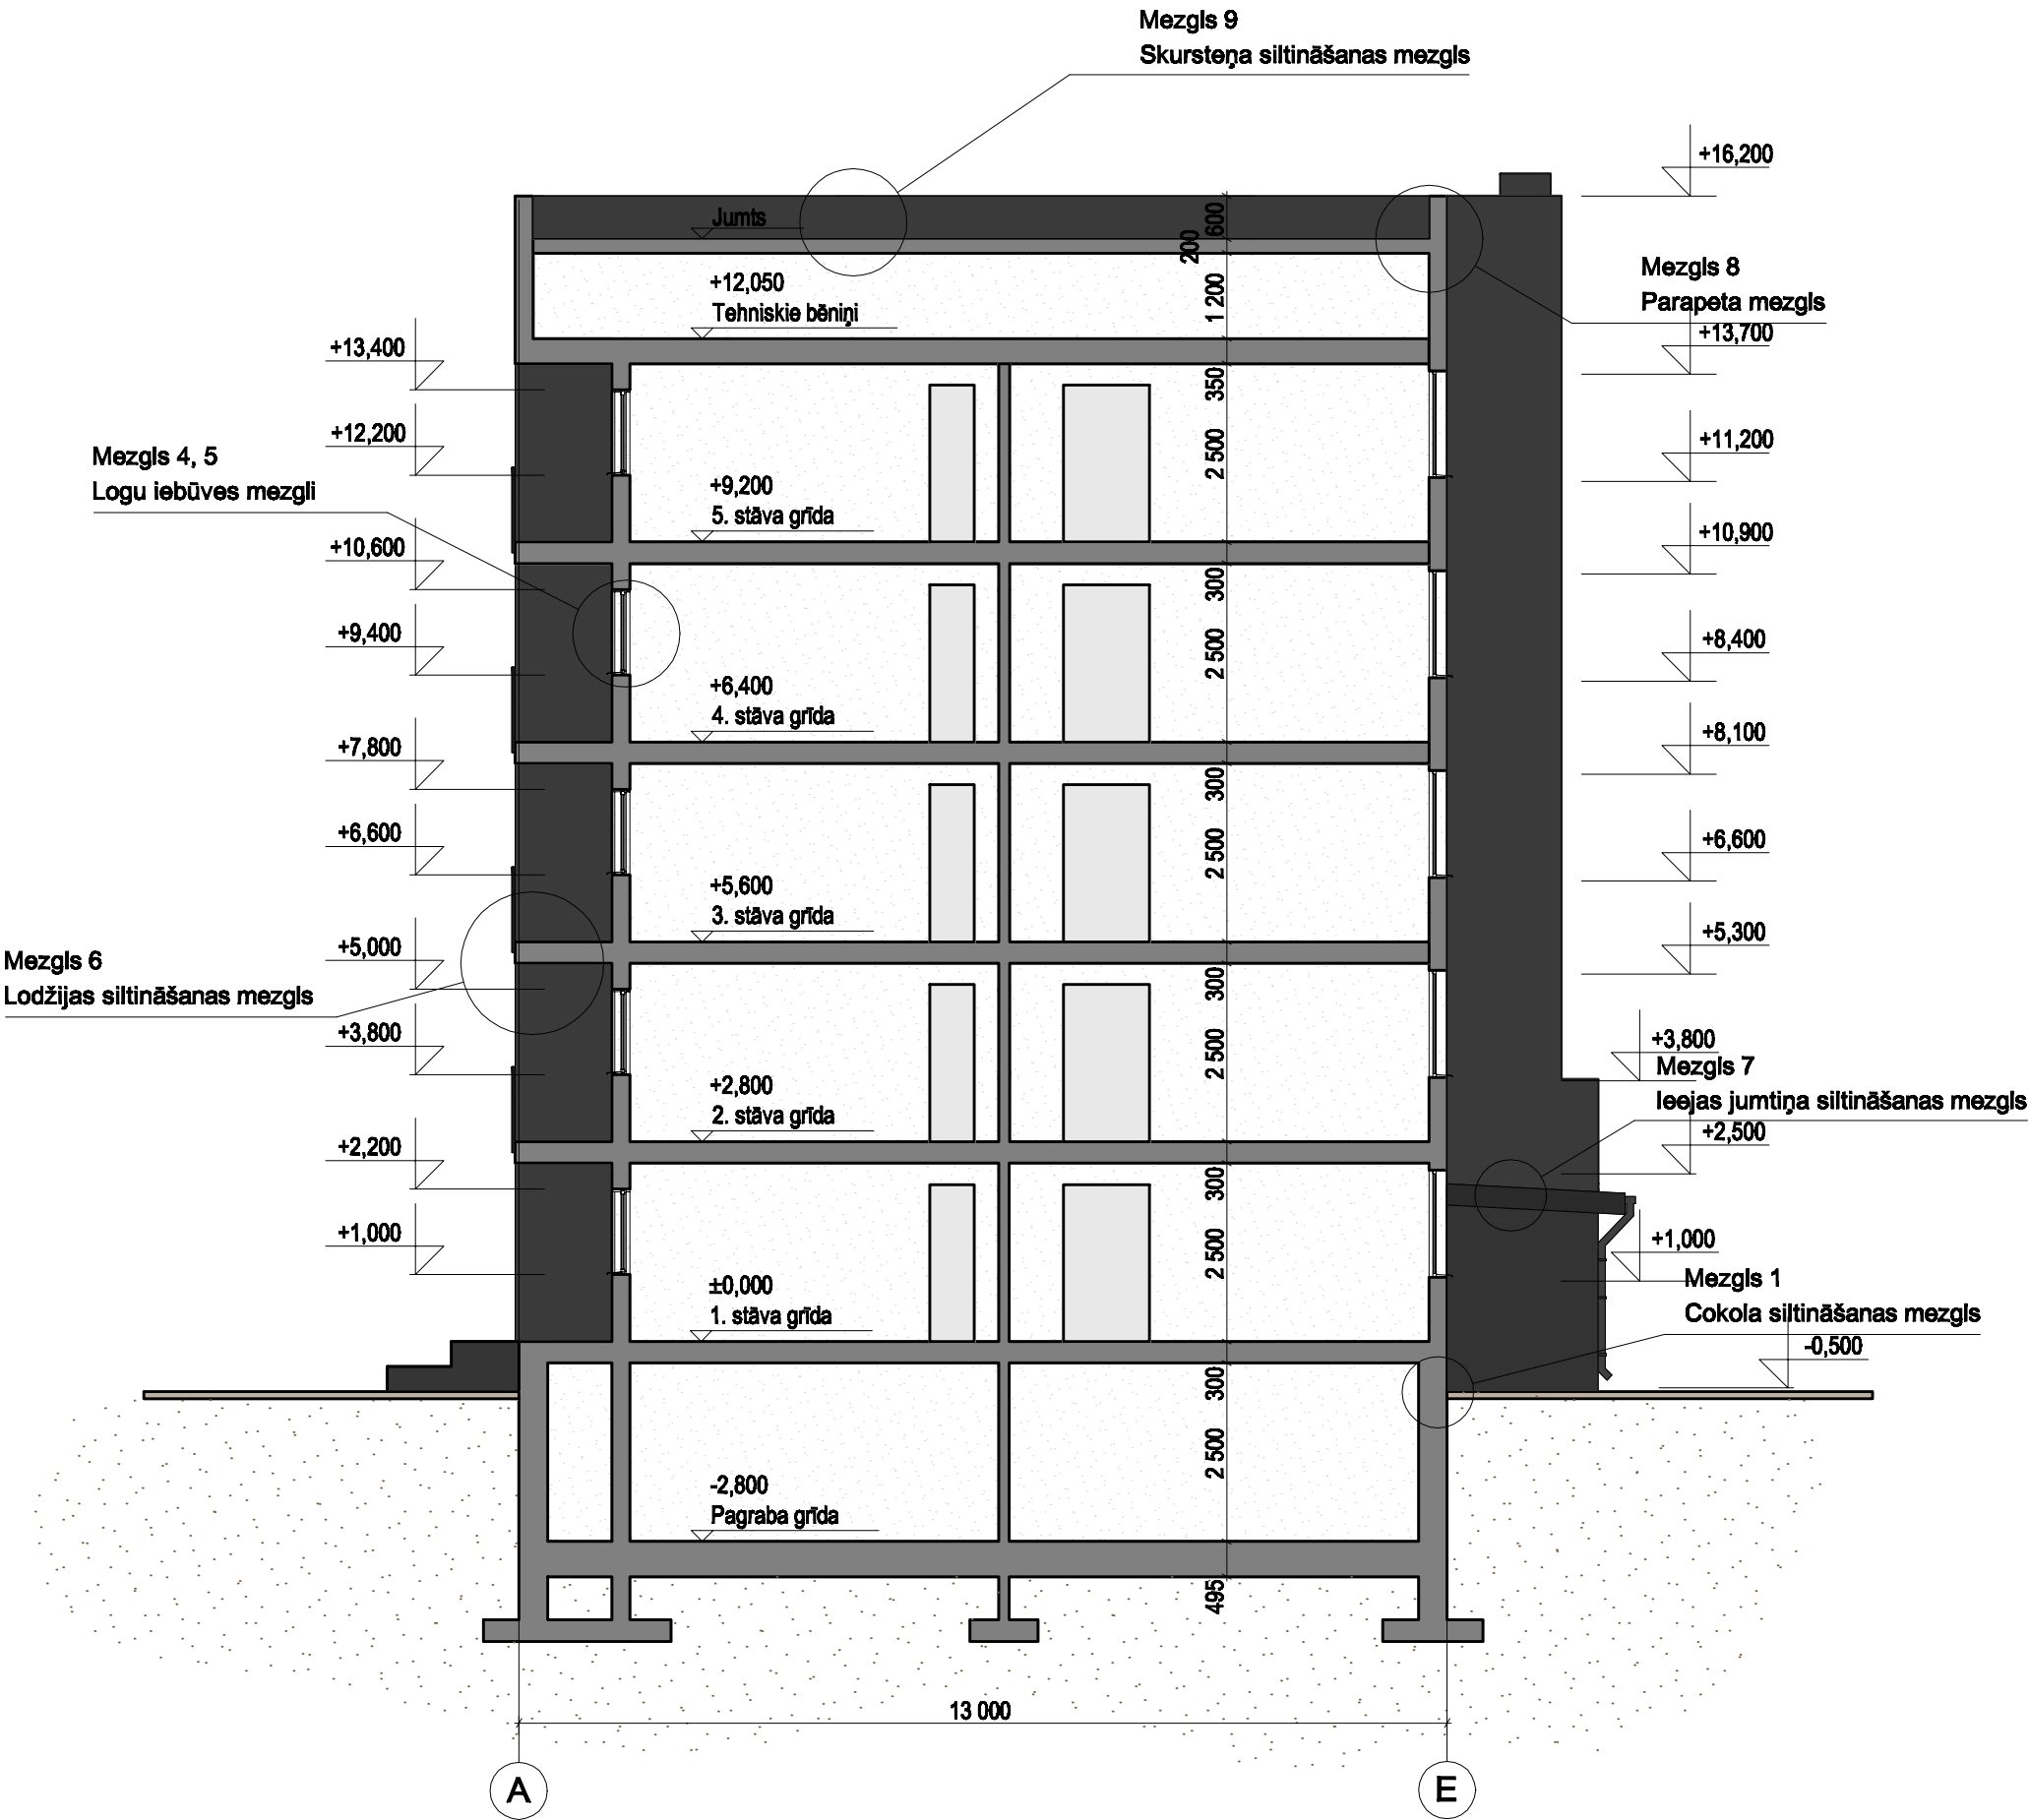
1. Visi izmēri doti milimetros, augstuma atzīmes metros.
2. Saistītos mežglus skatīt lapās :
AR-9, AR-10, AR-11, AR-12, AR-13, AR-14, AR-15.



Pasūtītāja:		SIA " Ķekavas nami "	
Objekts:		Energoefektivitātes paaugstināšana Ēkai Nākotnes ielā 36, Ķekavā, Ķekavas pagastā, Ķekavas novads	
Rasējuma nosaukums:		GRIEZUMS A-A	
	BPV	V.OZOLA	
	BPDV	V.OZOLA	
	Izstrādāja	L.G.GĒME	
Projekta stadija:	BP	Datums:	22.09.2017.
Projekta daļa:	AR	Mēroga:	1:100
Rasējuma Nr.	AR-08	Pasūtījuma / Arhīva Nr.	MMXVII-11
Lapu sk.	17	Fails:	ķekava
SIA "Ozola & Bula, arhitektu birojs"			
Rīga, Kr.Valdemāra iela 22-2 tel./ fakss 67284853			

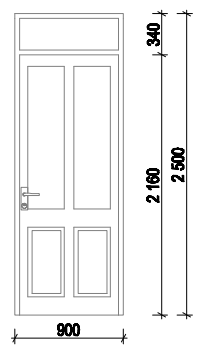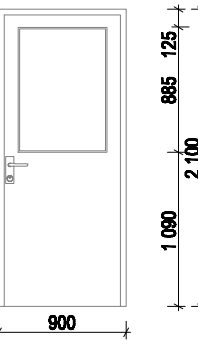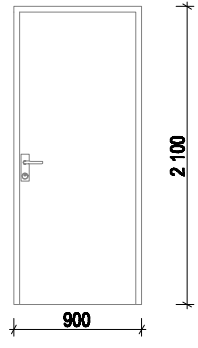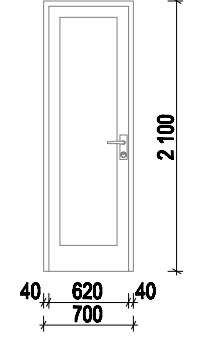ĀRDURVJU SPECIFIKĀCIJA			
Marka	Pretskats	Daudzums	Aillas izmērs
D1		18	900x2 500
		Vienviru metāla ārdurvis ar stiklu, Uw<=1.6 W/m2K	
D2		9	900x2 100
		Vienviru metāla ārdurvis ar stiklu, Uw<=1.6 W/m2K	
D3		9	900x2 100
		Vienviru metāla ārdurvis, Uw<=1.6 W/m2K	
D4		5	700x2 100
		Stikla pakešu ārdurvis PVC rāmī, Uw<=1.4 W/m2K	
		41	

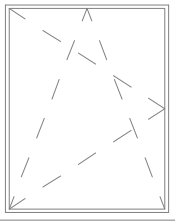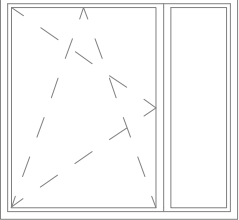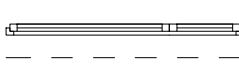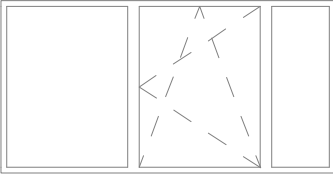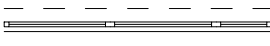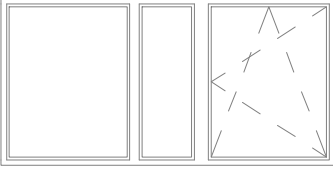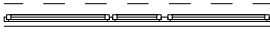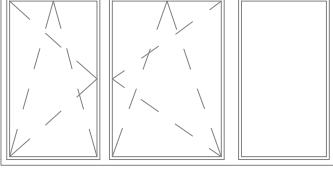
LOGU SPECIFIKĀCIJA				
Marka	Pretskats	Attēlojums plānā	Aillas izmērs	Daudzums
L1			jau nomainīti - 121 vēl jāmaina - 25 1 200x1 500	126
		Stikla pakešu logs PVC rāmī, Uw<=1.4 W/m2K		
L2			jau nomainīti - 55 vēl jāmaina - 17 1 600x1 500	72
		Stikla pakešu logs PVC rāmī, Uw<=1.4 W/m2K		
L3			jau nomainīti - 37 vēl jāmaina - 9 2 900x1 500	46
		Stikla pakešu logs PVC rāmī, Uw<=1.4 W/m2K		
L4			jau nomainīti - 7 vēl jāmaina - 9 3 000x1 500	16
		Stikla pakešu logs PVC rāmī, Uw<=1.4 W/m2K		
L5			jau nomainīti - 38 vēl jāmaina - 6 2 900x1 500	44
		Stikla pakešu logs PVC rāmī, Uw<=1.4 W/m2K		

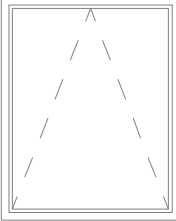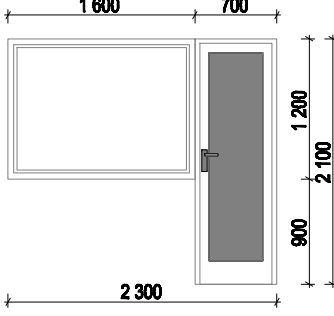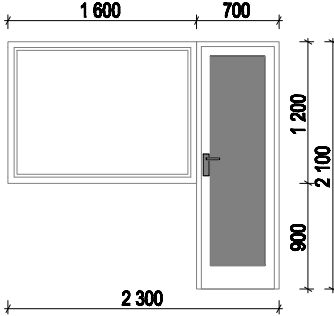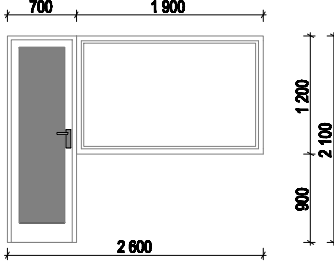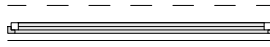LOGU SPECIFIKĀCIJA				
Marka	Pretskats	Attēlojums plānā	Aillas izmērs	Daudzums
L6			jau nomainīti - 35 vēl jāmaina - 0 600x800	35
		Stikla pakešu logs PVC rāmī, Uw<=1.4 W/m2K		
LDB 1			jau nomainīti - 21 vēl jāmaina - 14 1 600x1 200	35
		Stikla pakešu logs PVC rāmī, Uw<=1.4 W/m2K		
LDB 1 '			jau nomainīti - 19 vēl jāmaina - 11 1 600x1 200	30
		Stikla pakešu logs PVC rāmī, Uw<=1.4 W/m2K		
LDB 2			jau nomainīti - 35 vēl jāmaina - 0 1 900x1 200	35
		Stikla pakešu logs PVC rāmī, Uw<=1.4 W/m2K		
Jau nomainīti logi - 348 Vēl jāmaina - 91				439


- Piezīmes.**
1. Visi izmēri doti milimetros, augstuma atzīmes metros.
 2. Pirms durvju un logu pasūtīšanas un montāžas veikt kontrolmērījumus būvobjektā uz vietas.
 3. Ar durvju un logu iebūvi saistītos mezglus skatīt lapā **AR-11**.
 4. Logi paredzēti ar PVC rāmi un stikla paketi ar selektīvo pārklājumu; Logu Uw≤1.4 W/m²K
 5. Ziemeļu fasādē 13-1 un Austrumu fasādē A-J, virtuves sienās, pie logiem ar marķējumu L-1, paredzēt ventilatora iebūvi (skatīt mezglu **M5-V** lapā **AR-11**).
 - Kopējais nepieciešamo ventilatoru skaits ēkai : **118**.
 5. Jāveic visu logu demontāža, (tai skaitā pagraba logu), izņemot kāpņu telpu logus, kas mainīti salīdzinoši nesen.
 6. Veikt esošo ārējo palodžu demontāžu un ierīkot jaunas ārējas skārda palodzes.
 7. Remontēt šahtas pie pagraba logiem un to nosedzošās metāla restes.
 8. Demontēt esošos ārdurvju blokus, to vietā ierīkot siltinātus ieejas mezglu blokus, paredzot jaunas alumīnija ārdurvis ar siltinājumu; Durvju Ud≤1.6 W/m²K
 9. Pirms pagraba stāva logu montāžas (**L6**) obligāti veikt kontrolmērījumus objektā uz vietas.

Pasūtītājs:		SIA " Ķekavas nami "	
Objekts:			
Energoefektivitātes paaugstināšana Ēkai Nīkolas ielā 36, Ķekavā, Ķekavas pagastā, Ķekavas novads			
Rasējuma nosaukums:		ĀRDURVJU UN LOGU SPECIFIKĀCIJA	
	BPV	V.OZOLA	
	BPDV	V.OZOLA	
	Izstrādāja	L.G.GĒME	
Projekta stadija: BP		Datums: 22.09.2017.	
Projekta daļa: AR		Mēroga: 1: 50	
Rasējuma Nr. AR-16		Pasūtījuma / Arhīva Nr. MMXVII-11	
Lapu sk. 17		Fails: ķekava	
SIA "Ozola & Bula, arhitektu birojs"			
Rīga, Kr.Valdemāra iela 22-2 tel./ fakss 67284853			

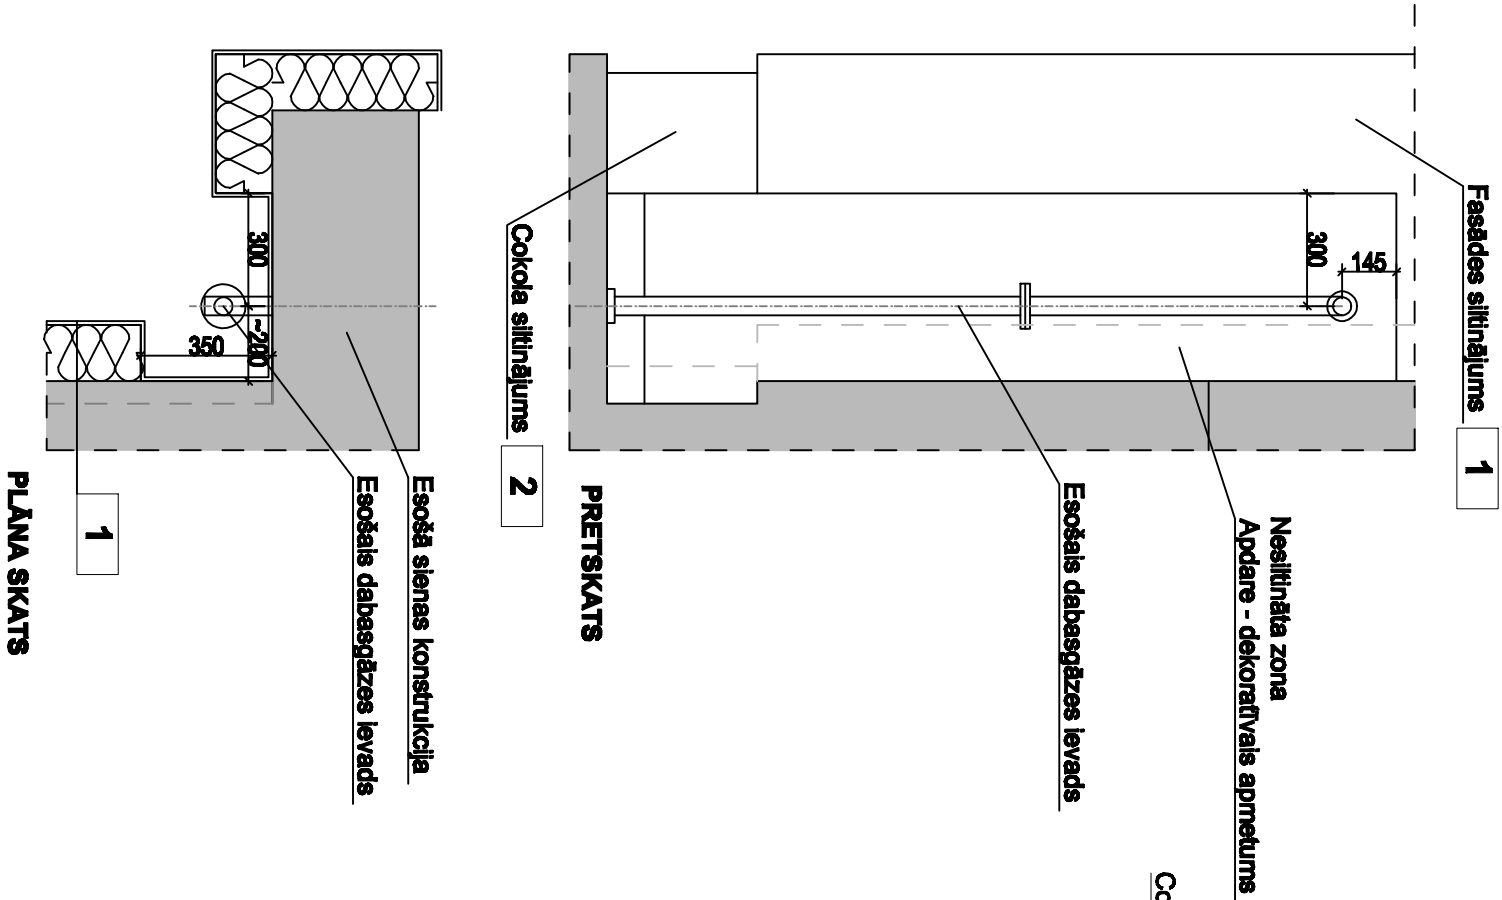
SILTINĀŠANAS MEZGLS AP GĀZES IEVADU ĒKĀ



COKOLA SILTINĀŠANAS MEZGLS M-1, M1:20

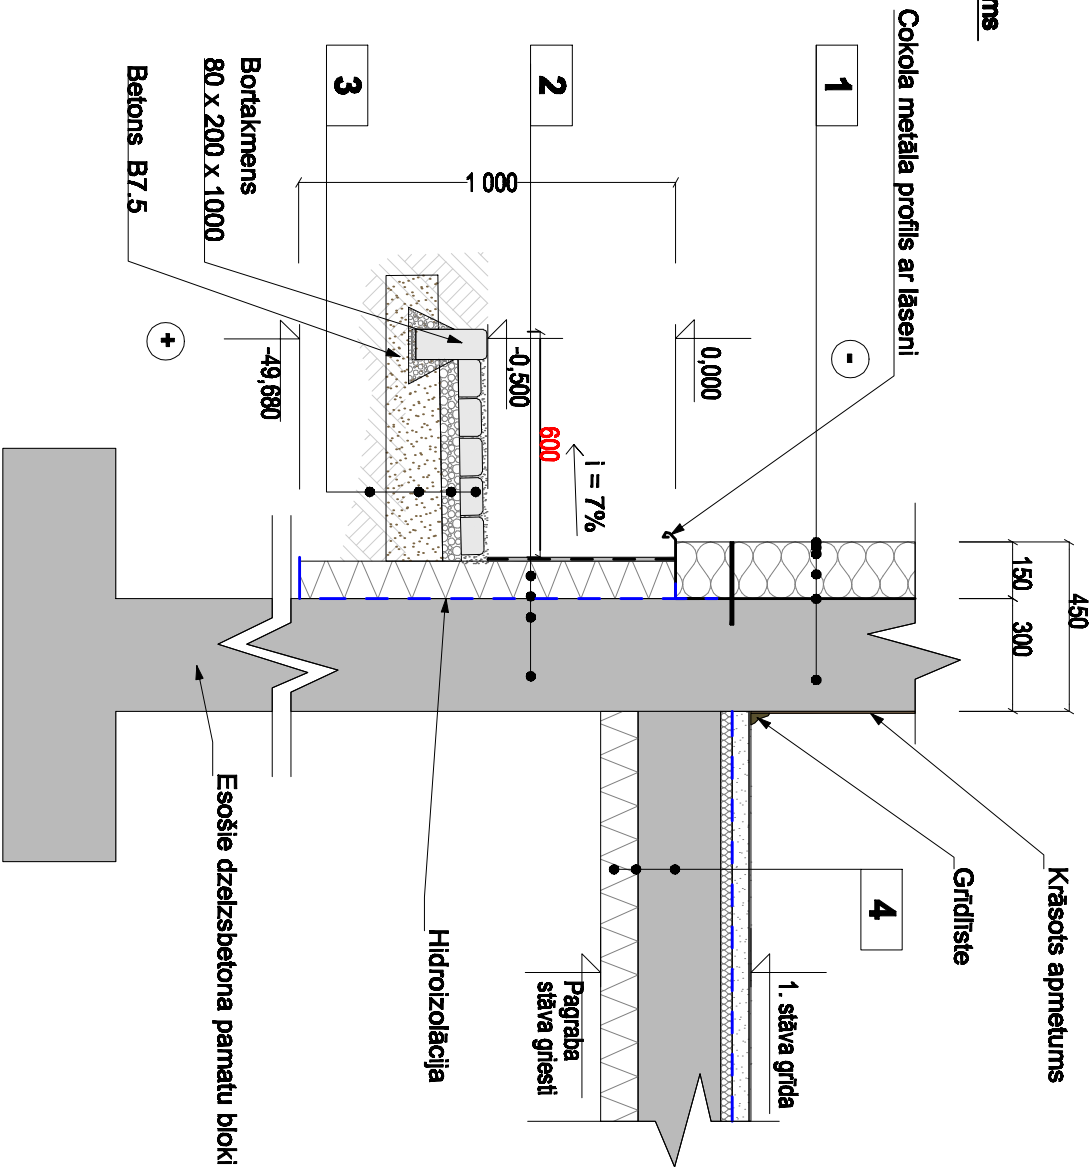

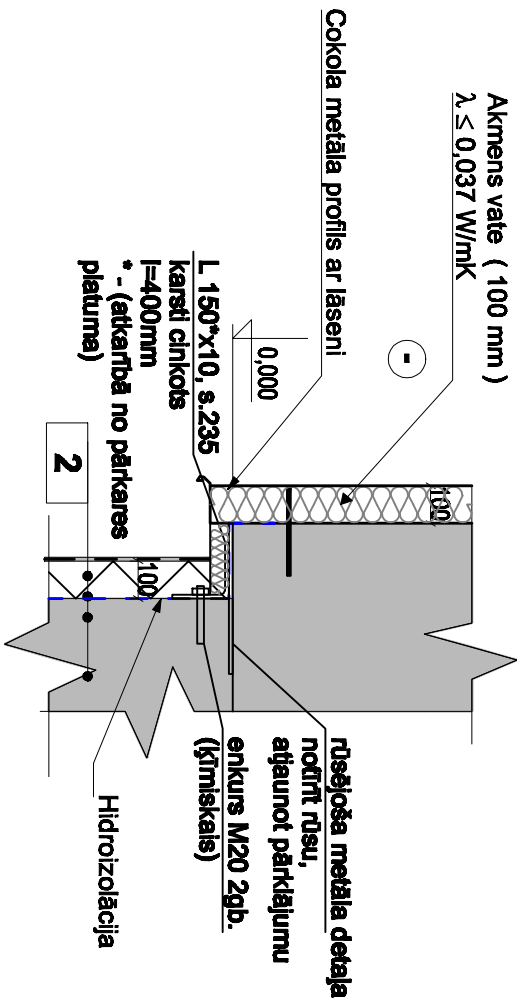PILASTRA COKOLA SILTINĀŠANAS
UN PASTIPRINĀŠANAS MEZGLS M-1a, M1:20



1. Apmetuma sistēma saskaņā ar ETA

2. Akmens vates stiprinājuma elements

3. Fasādes akmens vate 150 mm, $\lambda \leq 0,037$ W/mK

4. Līmjava (uzklāt ar roboto ķeili)

5. Saķeri veicinoša grunts

6. Esošā ārsiena

2. Apmetuma sistēma saskaņā ar ETA

2. Plātnes stiprinājuma elements

3. Putu polistirola plātnē EPS150 100 mm, $\lambda \leq 0,036$ W/mK

4. Līmjava (uzklāt ar roboto ķeili)

5. Polimērbūtuma hidroizolācijas emulsijas maslika

6. Esošie dzelzsbetona pamatu bloki

3. Betona bruģakmens 60 mm

2. Bietēts smiltis un cementa maisījums 50 mm

3. Bietēts šķembu maisījums 150 mm 0/45

4. Esoša, bietēta grunts

4. Griestu apmetuma sistēma saskaņā ar ETA

2. Plātnes stiprinājuma elements

3. Putu polistirola plātnē EPS60 100 mm, $\lambda \leq 0,038$ W/mK

4. Līmjava (uzklāj ar roboto ķeili)

5. Saķeri veicinoša grunts

6. Esošais dzelzsbetona pārseguma panelis

Pasūtītājs:	SIA " Ķekavas namis "		
Objekts:	Energoefektivitātes paaugstināšana Ēkai Nākotnes iela 36, Ķekavā, Ķekavas pagastā, Ķekavas novads		
Rasējuma nosaukums:	COKOLA SILTINĀŠANAS MEZGLS M-1 SILTINĀŠANAS MEZGLS AP GĀZES IEVADU ĒKĀ		
	BPDV	V.OZOLA	
	Izstrādāja	L.G.GEME	
Projekta starpība:	BP	Datums:	22.09.2017.
Projekta daļa:	AR	Mērogs:	1:20
Rasējuma Nr.	AR-11	Pasūtītāja / Arhiva Nr.	MMXXVII-11
Lapu sk.	19	Faile:	Ķekava
SIA "Ozola & Bula, arhitektu birojs"			
Rīga, K.Valdemāra iela 22-2 tel./ fakss 67264653			