



SIENAS SILTINĀJUMA MEZGLI VIETĀS AR FASĀDES DĒJU APŠŪVUMU

M-3 M1:20

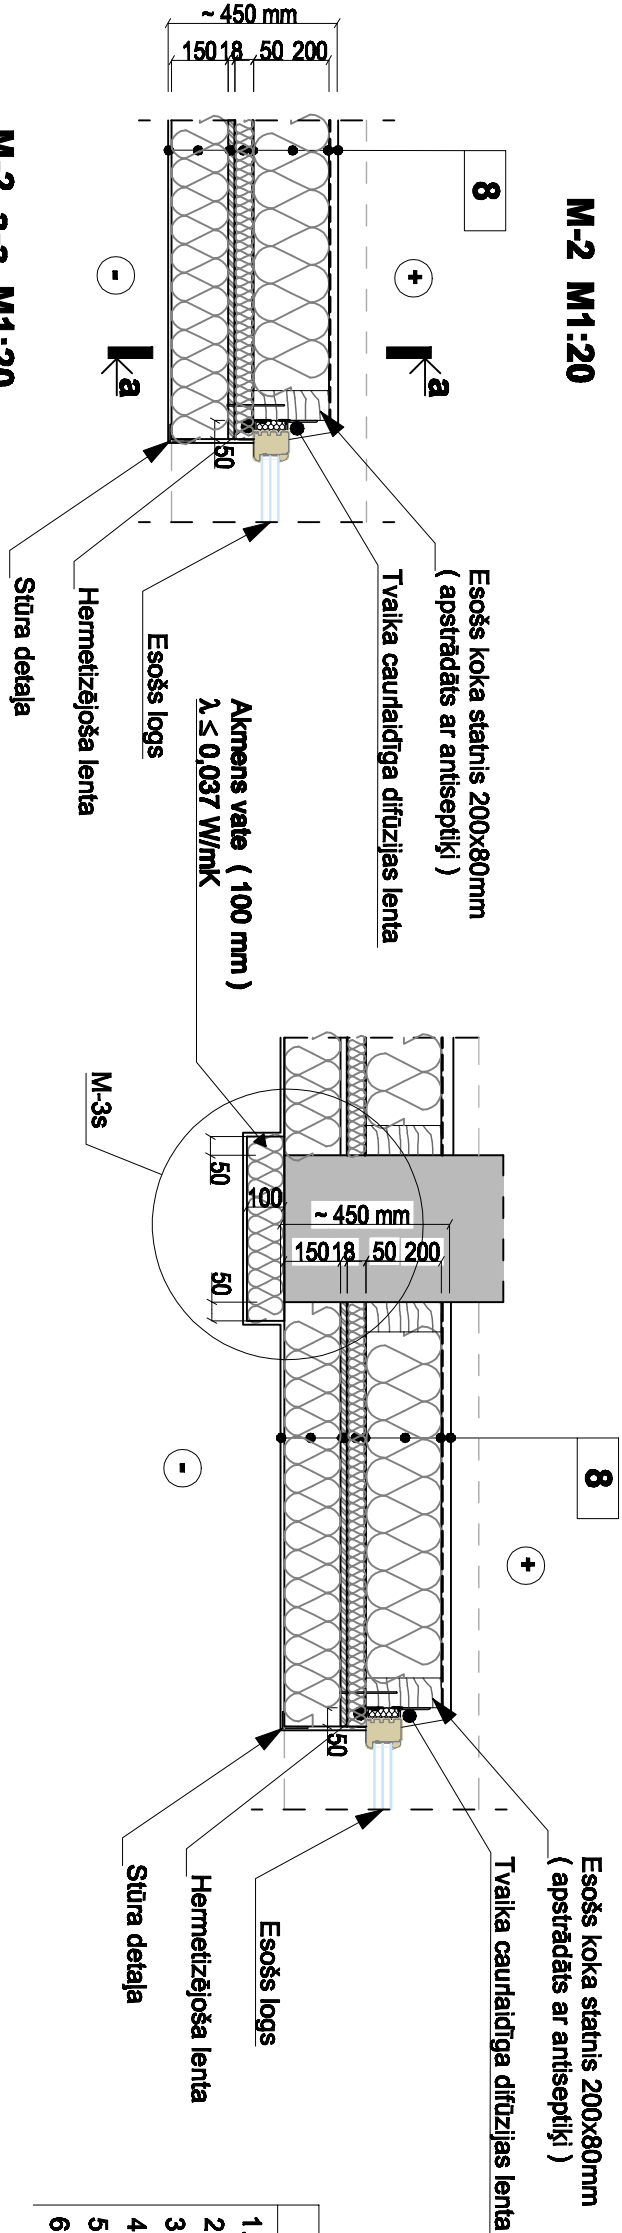

1. Apmetuma sistēma saskaņā ar ETA
2. Akmens vates stiprinājuma elements
3. Fasādes akmens vate 150 mm, $\lambda \leq 0,037 \text{ W/mK}$
4. Līmjaiva (uzklāt ar roboto ķeili)
5. Saķeri veicinoša grunts
6. Esošā ārsiena


M-2_a-a M1:20

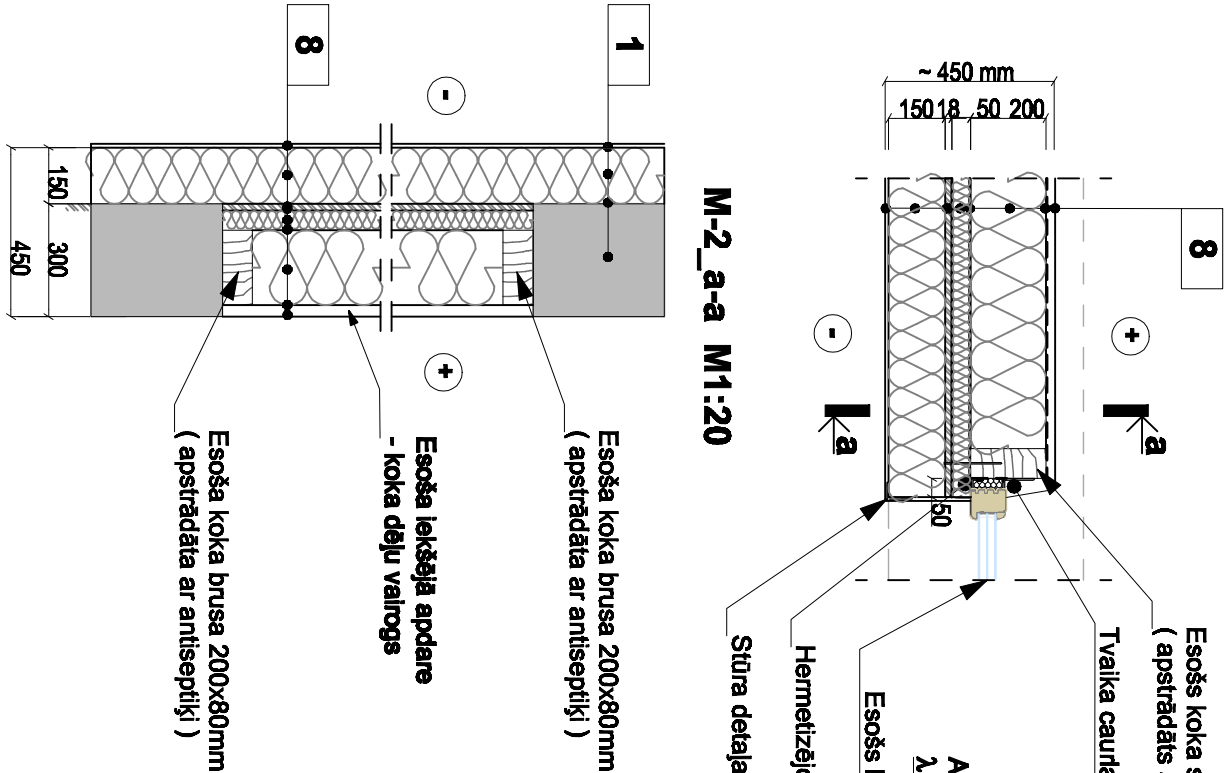


PILASTRA NENESOŠĀS DAĻAS

PASTIPRINĀŠANAS MEZGLS M-3s, M1:10

M-3a M1:20

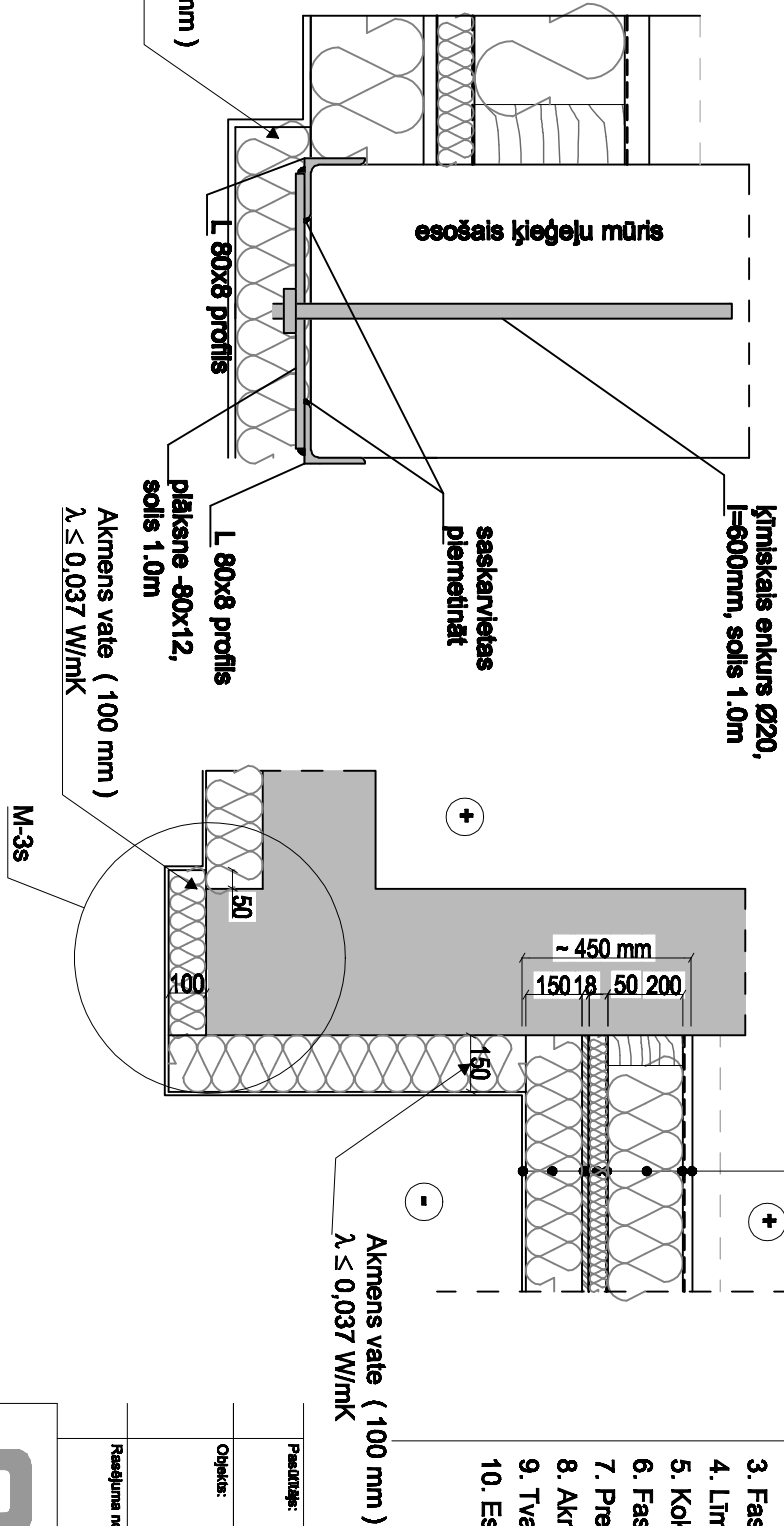


1. Apmetuma sistēma saskaņā ar ETA
2. Akmens vates stiprinājuma elements
3. Fasādes akmens vate 150 mm, $\lambda \leq 0,037 \text{ W/mK}$
4. Līmjaiva (uzklāj ar roboto ķeili)
5. Kokskaaidu plāksne 18 mm
6. Fasādes akmens vate 50 mm, $\lambda \leq 0,037 \text{ W/mK}$
7. Pretvēja aizsardzības audums
8. Akmens vate 200 mm, $\lambda \leq 0,037 \text{ W/mK}$
9. Tvaika izolācija
10. Esošā iekšējā apdare

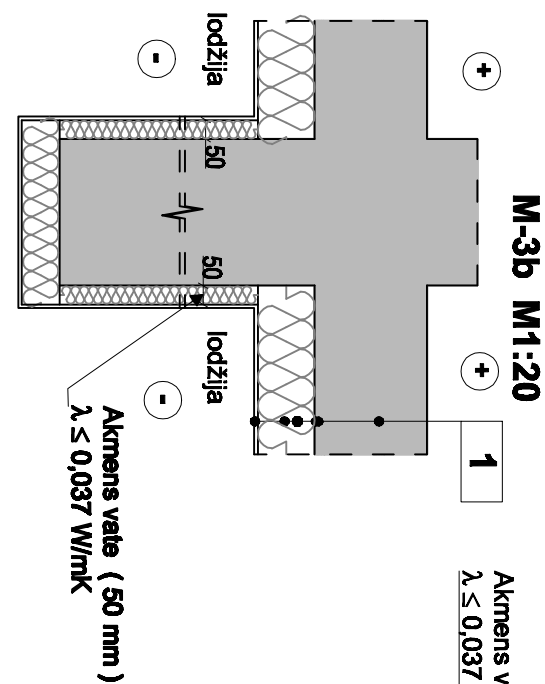

Pasūtītājs:		SIA " Ķekavas namis "	
Objekts:		Energoefektivitātes paaugstināšana Ēkai Nākotnes iela 36, Ķekavā, Ķekavas pagastā, Ķekavas novads	
Pasūtītāja nosaukums:		SIENAS SILTINĀJUMA MEZGLI VIETĀS AR FASĀDES DĒJU APŠŪVUMU M-2, M-3	
BPDV		V.OZOLA	
Izstrādāja		L.G.GEME	
BK izž.		R.PILVČS	
Projekta starpība:	BP	Datums:	22.09.2017.
Projekta daļa:	AR	Mērogs:	1:20; 1:10
Pasūtītāja Nr.	AR-12	Pasūtītāja / Arhiva Nr.	MMXXVII-11
Lapu sk.	19	Faiks:	ķekava
SIA "Ozols & Būle, arhitektu birojs"			
Rīga, K.Valdemāra iela 22-2a/ fakss 67284853			

PARAPETA MEZGLS M-8, M1:20

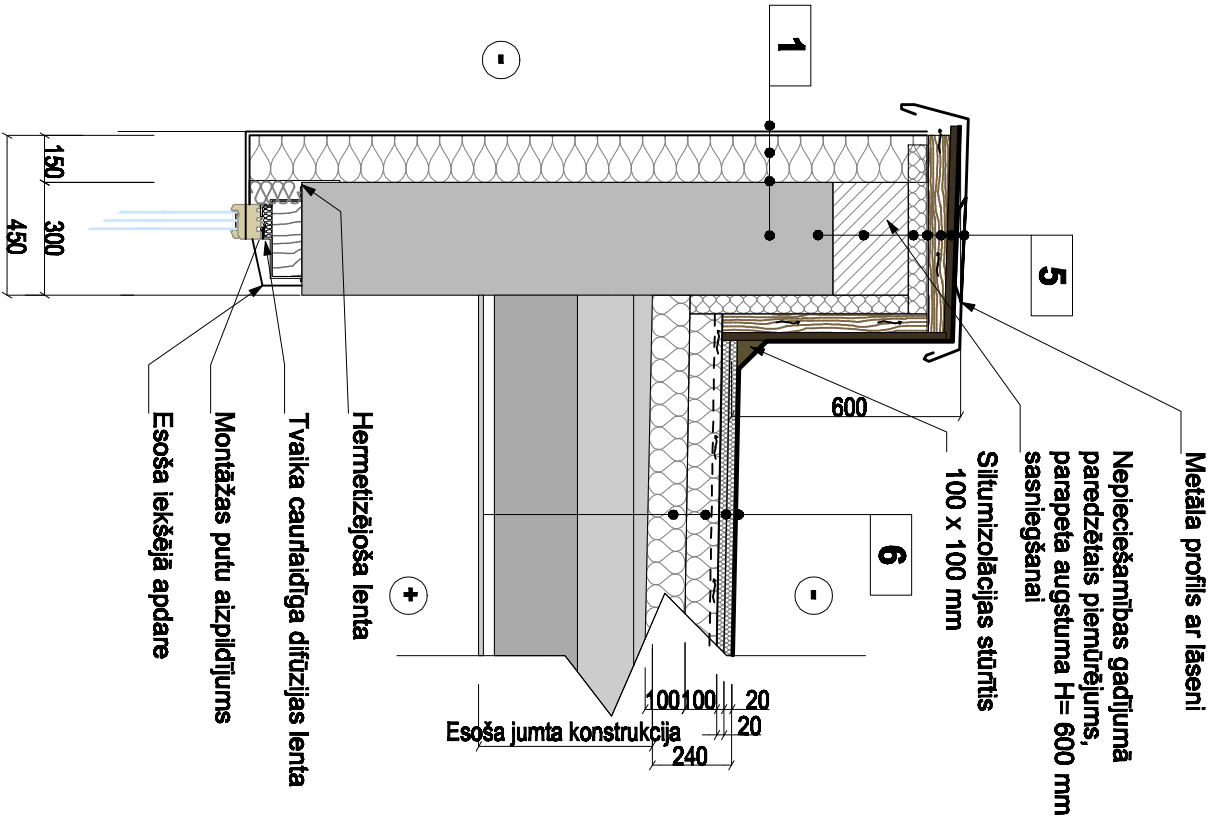

1

1. Apmetuma sistēma saskaņā ar ETA
2. Akmens vates stiprinājuma elements
3. Fasādes akmens vate 150 mm, $\lambda \leq 0,037 \text{ W/mK}$
4. Līmjava (uzklāt ar roboto ķeili)
5. Saķeri veicinoša grunts
6. Esošā ārsiena

5

1. Skārda parapeta nosegelements
2. Mitrumizturīgs saplāksnis 12 mm
3. Starplika - koka klucītis
4. Bitumena ruļļmateriāla hidroizolācija 2 kārtās
5. Akmens vate 50 mm, $\lambda \leq 0,037 \text{ W/mK}$
6. Flīžu bloku mūris
7. Esošā siena

6

1. Bitumena ruļļmateriāls 2 kārtās
2. Akmens vate 2x20 mm (spiedes izturība 80 kPa, $\lambda \leq 0,038 \text{ W/mK}$)
3. Akmens vate ar vēdināšanas rievām 100mm (spiedes izturība 30 kPa, $\lambda \leq 0,038 \text{ W/mK}$)
4. Akmens vate 100 mm (spiedes izturība 30 kPa, $\lambda \leq 0,038 \text{ W/mK}$)
5. Saglabājams esošais jumta slānis

Pasūtītāja:

SIA " Ķekavas namī "

Objekts:

Energoefektivitātes paaugstināšana Ēkai Nākotnes ielā 36, Ķekavā, Ķekavas pagastā, Ķekavas novads


Realizācijas nosaukums:

PARAPETA SILTINĀJUMA MEZGLS M-8

	BPDV	V.OZOLA	
	Izstrādāja	L.G.GEIME	

Projekta stadija:	BP	Datums:	22.09.2017.
Projekta datums:	AR	Mērogs:	1:20
Realizācijas Nr.	AR-16	Pasūtītāja / Arhīva Nr.	MMXXVII-11
Lapu sk.	19	Faile:	Ķekava
SIA "Ozola & Bula, arhitektu birojs"			
Rīga, K.Valdemāra iela 22-2 tel./ fakss 67284853			

LODŽIJAS SILTINĀJUMA MEZGLS M-6, M1:20

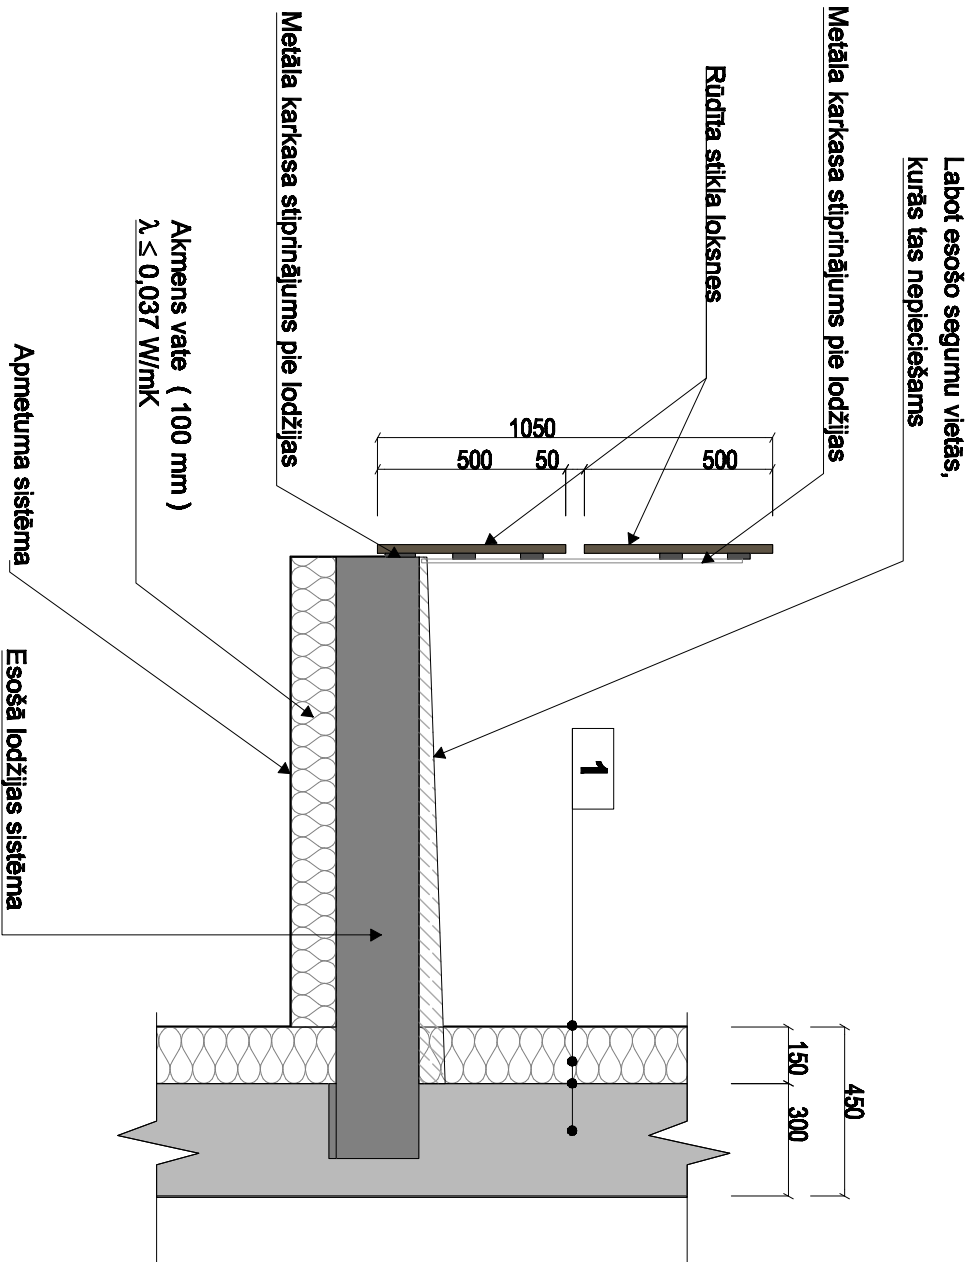


1

1. Apmetuma sistēma saskaņā ar ETA
2. Akmens vates stiprinājuma elements (220 mm)
3. Fasādes akmens vate 150 mm, $\lambda \leq 0,037 \text{ W/mK}$
4. Līmjava (uzklāt ar roboto ķeili)
5. Saķeri veicinoša grunts
6. Esošā ārsiena


	BPDV	V.OZOLA	
	Izstrādāja	L.G.GEIME	

Projekta stadija:	BP	Datums:	22.09.2017.
Projekta datums:	AR	Mērogs:	1:20
Realizācijas Nr.	AR-14	Pasūtītāja / Arhīva Nr.	MMXXVII-11
Lapu sk.	19	Faile:	Ķekava
SIA "Ozola & Bula, arhitektu birojs"			
Rīga, K.Valdemāra iela 22-2 tel./ fakss 67284853			

IEEJAS JUMTIŅA SILTINĀŠANAS MEZGLS M-7, M1:20

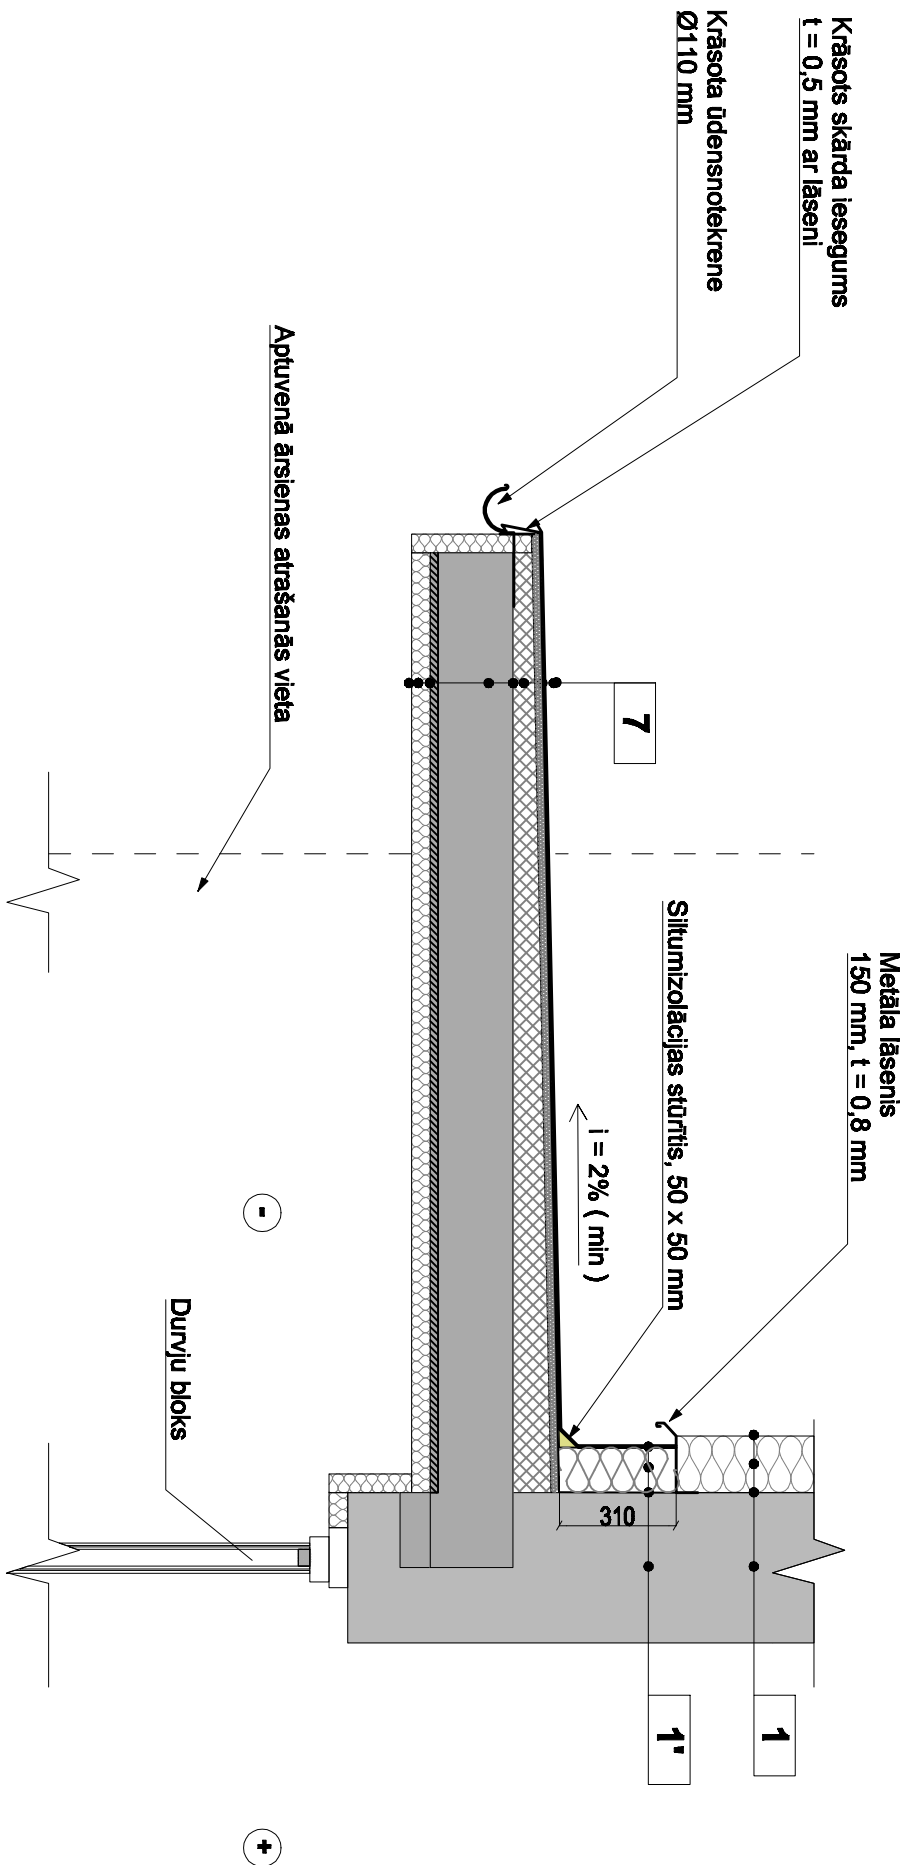


GAURBRAUKTUVES PĀRSEGUMA SILTINĀŠANAS MEZGLS M-7a, M1:20

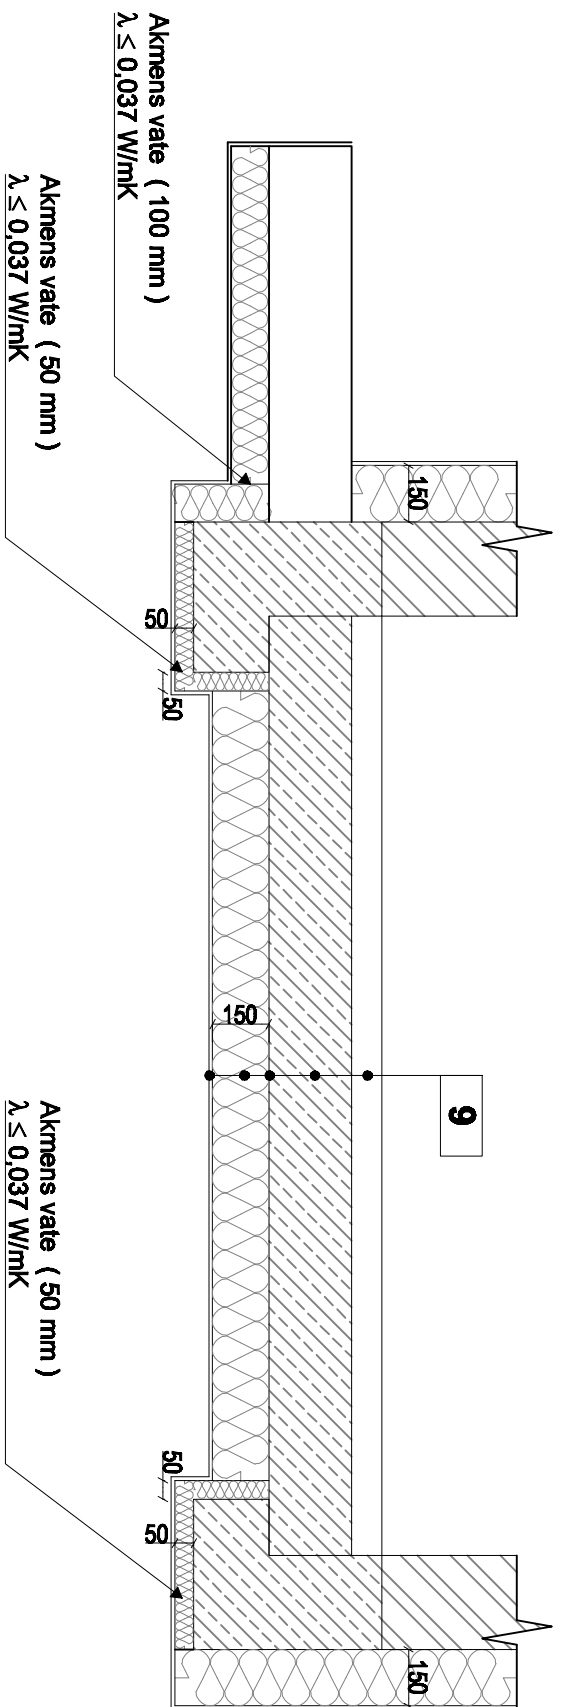

1
Apmetuma sistēma saskaņā ar ETA Akmens vates stiprinojuma elements (220 mm) Fasādes akmens vate 150 mm, $\lambda \leq 0,037$ W/mK Līmjava (uzklāt ar roboto ķeili) Sakari veicinoša grunts Esošā ārsiena
1'
Uzkausējamais rullveida materiāls 2 kārtās - apelsķīdais BIPOL Stamdart EPP, virskājs BIPOL XL HKP Fasādes akmens vate 120 mm, $\lambda \leq 0,037$ W/mK Līmjava (uzklāt ar roboto ķeili) Sakari veicinoša grunts Esošā ārsiena
7
Bitumena rullmateriāls 2 kārtās Akmens vate 20 mm, spiedes izturība 80 kPa, $\lambda \leq 0,038$ W/mK Stiprumu veidojošs slānis (30-80 mm) Esošā dzelzsbetona jumtņa konstrukcija Betona virsmas remonģjava un stiegru atjaunošana Akmens vate 50 mm, $\lambda \leq 0,038$ W/mK Apmetuma sistēma saskaņā ar ETA
9
Esošā gŗrdas konstrukcija Esošā dzelzsbetona pārsseguma konstrukcija Betona virsmas remonģjava Akmens vate 150 mm, $\lambda \leq 0,038$ W/mK Apmetuma sistēma saskaņā ar ETA

PARAPETA MEZGLS M-8, M1:20

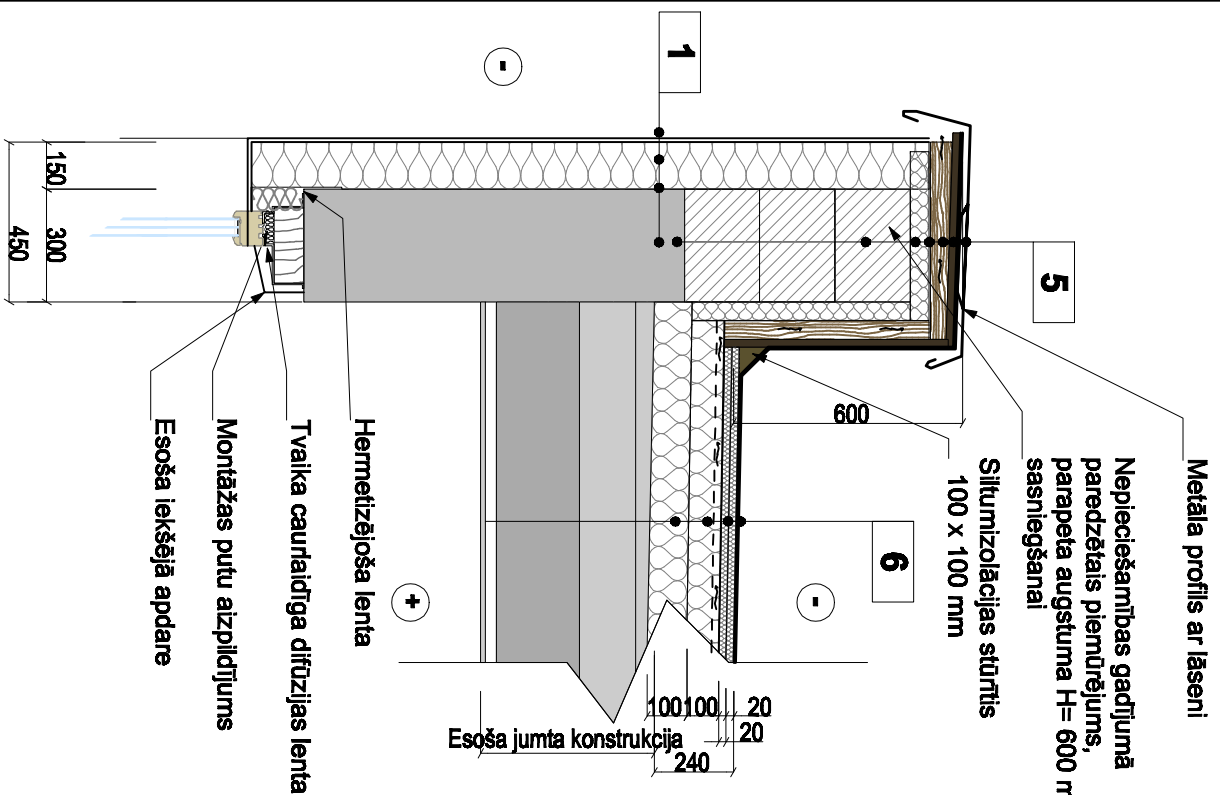

1. Apmetuma sistēma saskaņā ar ETA

2. Akmens vates stiprinājuma elements

3. Fasādes akmens vate 150 mm, $\lambda \leq 0,037 \text{ W/mK}$

4. Līnija (uzklāt ar roboto ķeili)

5. Sakeri veicinoša grunts

6. Esošā ārsiena

1. Skārda parapeta nosegelements
2. Mitrumizturīgs saplāksnis 12 mm
3. Starplika - koka klucītis
4. Bitumena ruļļmateriāla hidroizolācija 2 kārtās
5. Akmens vate 50 mm, $\lambda \leq 0,037 \text{ W/mK}$
6. Fibro bloku mūris
7. Esošā siena

1. Bitumena ruļļmateriāls 2 kārtās
2. Akmens vate 2x20 mm (spiedes izturība 80 kPa, $\lambda \leq 0,038 \text{ W/mK}$)
3. Akmens vate ar vēdināšanas rievām 100mm (spiedes izturība 30 kPa, $\lambda \leq 0,038 \text{ W/mK}$)
4. Akmens vate 100 mm (spiedes izturība 30 kPa, $\lambda \leq 0,038 \text{ W/mK}$)
5. Saglabājams esošais jumta slānis

Pasūtītājs:	SIA " Ķekavas namis "		
Objekts:	Energoefektivitātes paaugstināšana Ēkai Nakornes ielā 36, Ķekavā, Ķekavas pagastā, Ķekavas novads		
Rasējuma nosaukums:	PARAPETA SILTINĀJUMA MEZGLS M-8		
	BPDV	V.OZOLA	
	Izstrādāja	L.G.GĒME	
Projekta stadija:	BP	Datums:	12.11.2018.
Projekta daļa:	AR	Mērogs:	1:20
Rasējuma Nr.	AR-16	Pasūtītāja / Arhīva Nr.	MMXVII-11
Lapu sk.	19	Fails:	Ķekava
SIA "Ozola & Bule, arhitektu birojs"			
Rīga, K.Valdemāra ielā 22-2.tal./ tālrunis 67284853			