



DIENVIDU FASĀDE ASĪS 1 - 13

M 1:20C

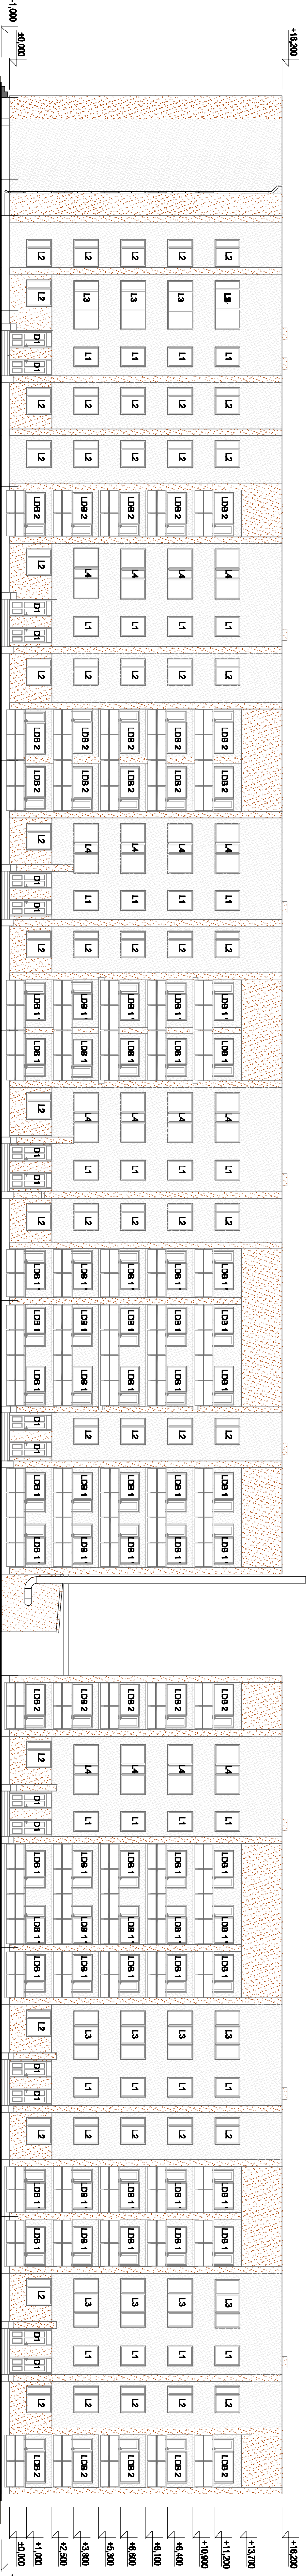

ZIEMEĻU FAŠĀDE ASIS 13 - 1

M 1:20C

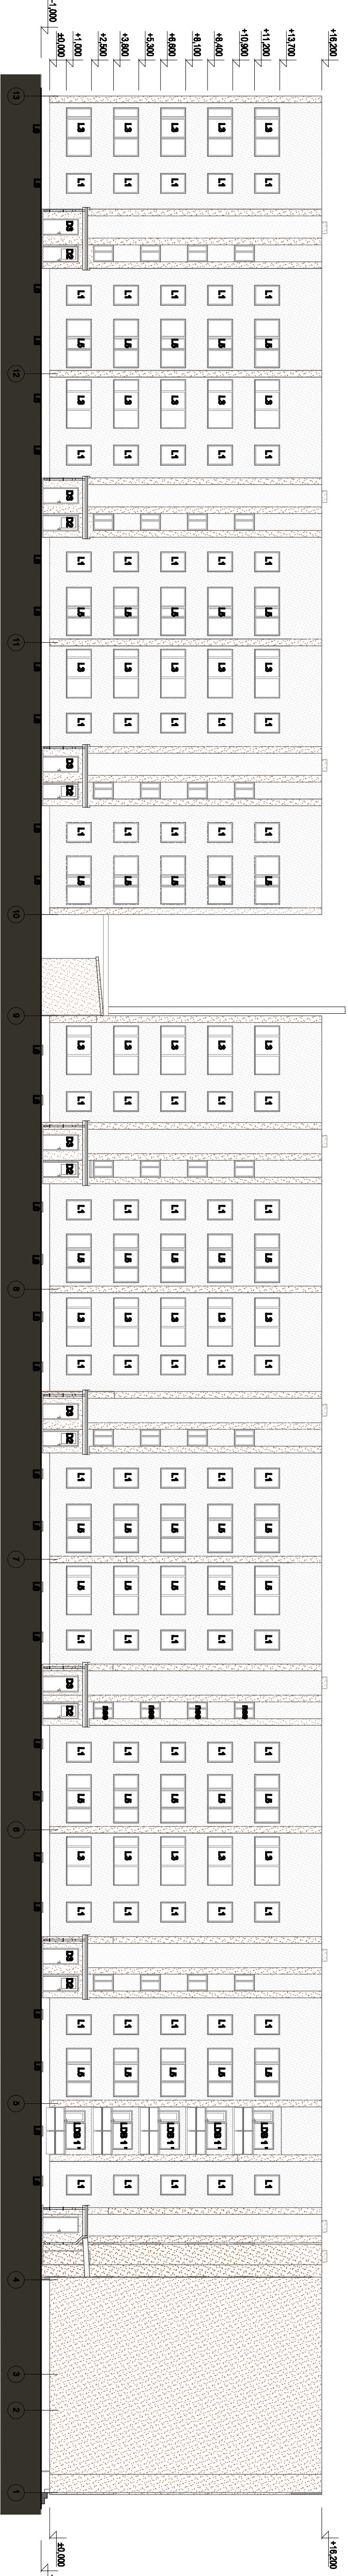

Piezīmes

1. Visi izmēri doi milimetros, augstuma atzīmes metos.
2. Fasāžu apdares un citu apdares materiālu specifiskās norādītas attiecībā uz visu šķu.

AR-09, AR-10, AR-11, AR-12, AR-13, AR-14.

4. Dienvidu fasādē assis 1-1-3, 2. 3. stāva virtuves telpu sienās (pie logiem L-1) izvietot ventilātorus atbilstoši mezgliem M-5V (AR-11) un Ziemeļu fasādē assis 13-1, virtuves telpu sienās (pie logiem L-1), izvietot ventilātorus stāvos 1. - 5.

Kopējais nepieciešamo ventilatoru skaits ēkai : 118.

Fasādē voicamie darbi.

1. Aizņemt vajadzīgās griezumā mūra daļas, aizpildīt izdzelušās vietas, veikt šuvju atjaunošanu un izlīdzināt sienu plakni.
2. Atjaunot sienu paneļu un mūra daļas savienojos izdzelušās šuves, tai skaitā vietas, kur paneļu gali iestrādāti sienas (šuves plitums - 2 cm).
3. Demontēt fasādes ar koku apšuvu daļu (starp logiem), ārējo apšuvumu un pildījumu.

5. Veikt fasāžu silināšanu un apdari atbilstoši mezgjam M-1 (skatīt lapā **AR-09**).
6. Ekas 1. stāva līmeņa apdarei paredzēt apmetumu ar 1. kategorijas mehānisko iztīrību.

Krāsas toni

Sarkanbrūnais tonis

Vivacolor 0203

Gaiši pelēkais tonis

Vivacolor 0115

Cokla tonis
Vivacolor 0132

Vivacolor 0132

Lodziju margu apdare ir tonēts rūdītais stikls

Poslednja izmena/datum	DIENVIDU FASADE ASIS 1-13, ZIEMEJU FASADE ASIS 13-1		
	BPV	V.OZOLA	
	BPVD	V.OZOLA	
SIA "Ozola & Bula, arhitekti drogt"			
Rpa, Kc/Valdenarha las 22-22/ Rpa/ 67284853			